
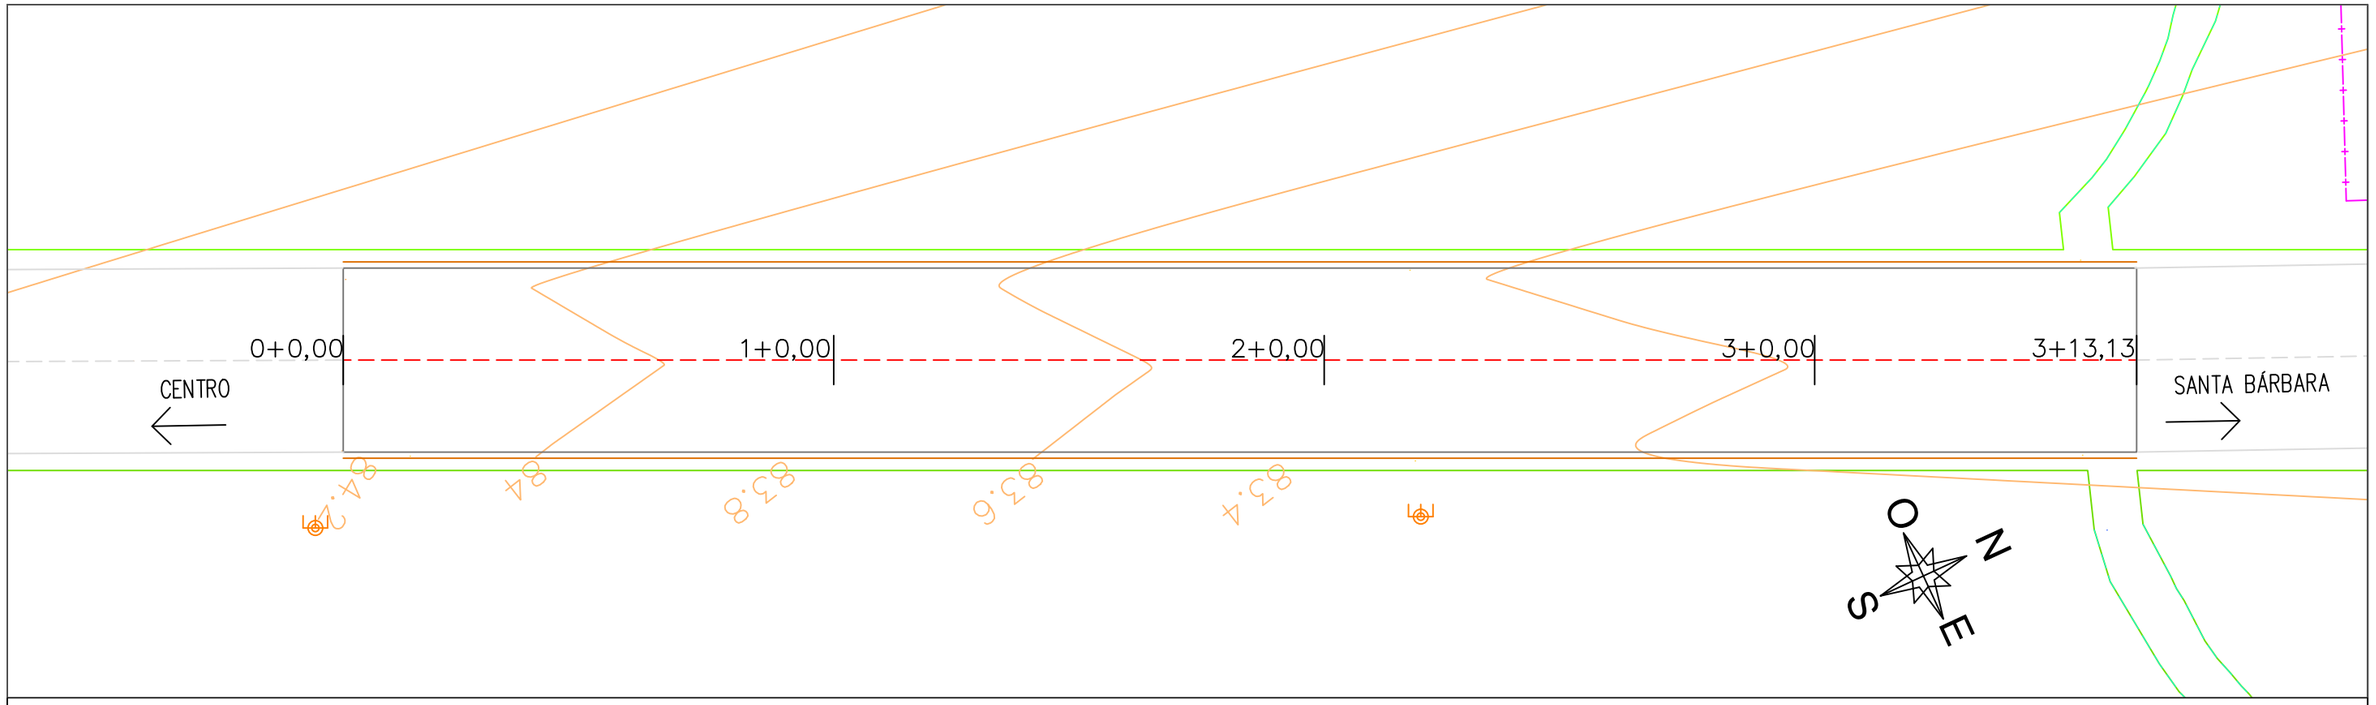



# ESTRADA GERAL SANTA BÁRBARA – TRECHO 01

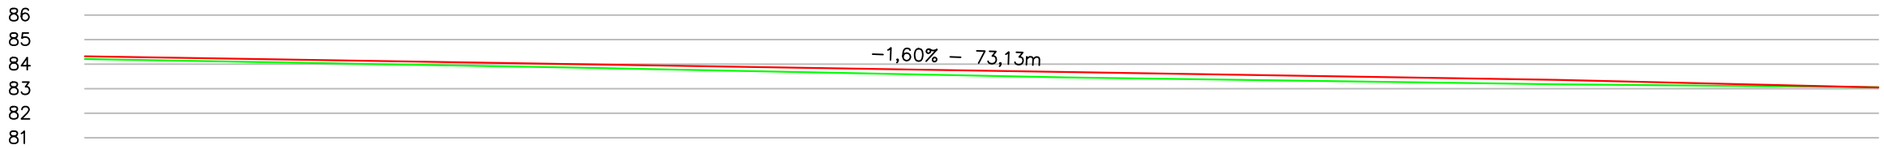


| ESTACA | 0+0,00 | 1+0,00 | 2+0,00 | 3+0,00 | 3+13,13 |
|---|---|---|---|---|---|
| COTA TERRENO (m) | 84,21 | 83,86 | 83,46 | 83,18 | 83,06 |
| COTA PROJETO (m) | 84,32 | 84,00 | 83,68 | 83,36 | 83,05 |
| DIFERENÇA (m) | 0,11 | 0,14 | 0,22 | 0,18 | −0,01 |

ASSINADO DIGITALMENTE
CLELIO DANIEL OLIVO
A conformidade com a assinatura pode ser verificada em:
http://serpro.gov.br/assinador-digital
SERPRO

LEGENDA

| | | | |
|---|---|---|---|
| Curvas de nível | | Valo existente | |
| Alinhamento terraplenagem | | Perfil terreno | |
| Alinhamento eixo | | Perfil greide - topo | |
| Alinhamento bordo pavimento projeto | | Poste existente | |
| Alinhamento bordo pavimento existente | | Cerca existente | |

PREFEITURA MUNICIPAL DE MORRO GRANDE
SECRETARIA DE PLANEJAMENTO

OBRA: PAVIMENTAÇÃO ASFÁLTICA
LOCAL: ESTRADA GERAL MG12 - SANTA BÁRBARA
TRECHO: 01 - ENTRE REVESTIMENTO EXISTENTE
EXTENSÃO: 73,13 m

PROJETO: ORGAPLAN Engenharia PROJETOS E FISCALIZAÇÃO

PROJETO: Projeto geométrico
ESCALA: 1:250
PRANCHA: 01/02

RESPONSÁVEL TÉCNICO:
Documento assinado digitalmente
gov.br
LEONARDO ROVARIS BIAVA
Data: 05/08/2025 12:40:52-0300
Verifique em https://validar.iti.gov.br

LEONARDO ROVARIS BIAVA
ENG. CIVIL
CREA/SC 151.764-5