


ESTACA 0+0,00

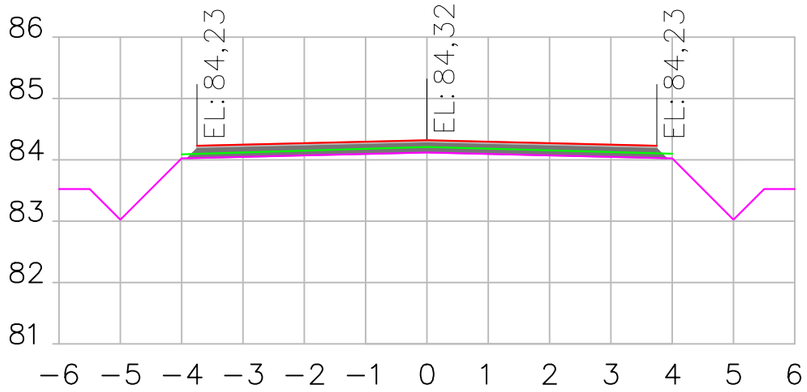


ESTACA 1+0,00

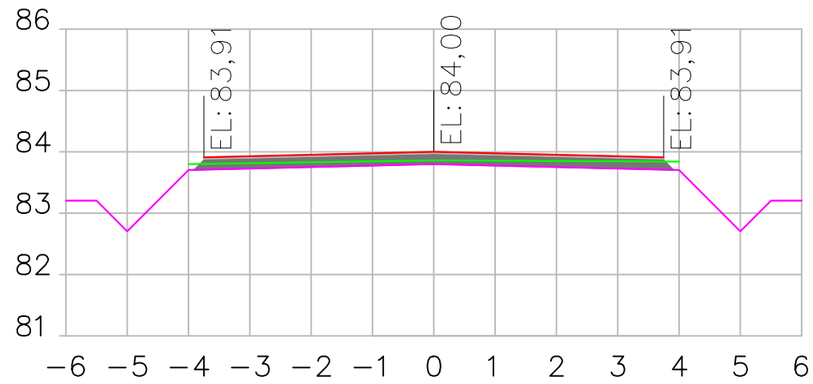


ESTACA 2+0,00

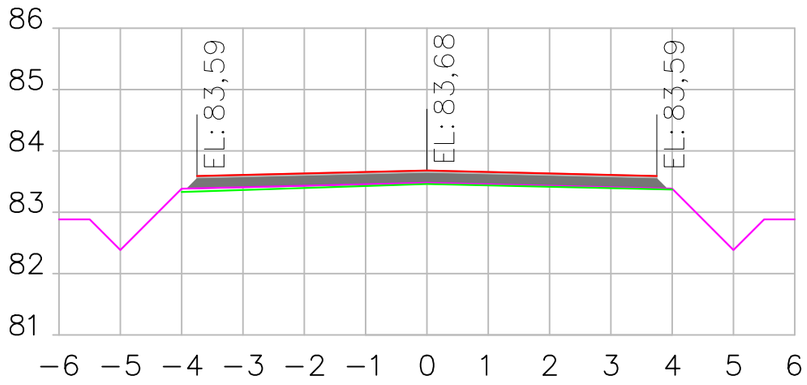

ESTACA 3+0,00

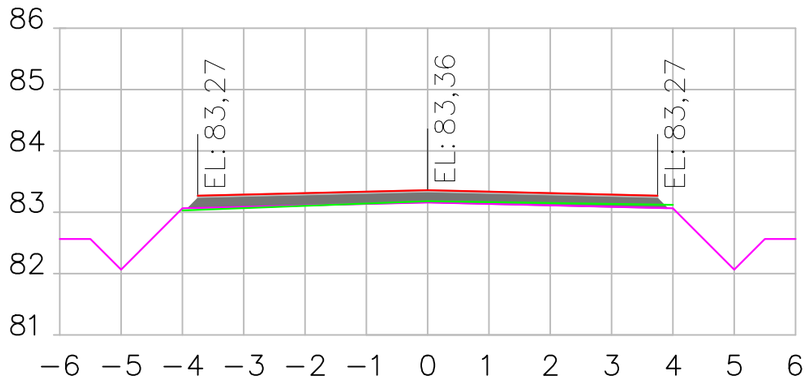

ESTACA 3+13,13

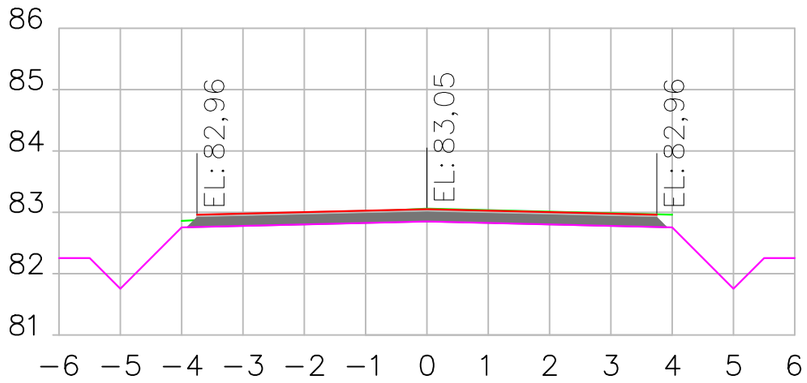

ASSINADO DIGITALMENTE
CLELIO DANIEL OLIVO
A conformidade com a assinatura pode ser verificada em:
http://serpro.gov.br/assinador-digital
SERPRO

LEGENDA

	Perfil terraplenagem
	Perfil terreno
	Perfil greide - topo
	Revestimento asfalto
	Base de brita graduada

PREFEITURA MUNICIPAL DE MORRO GRANDE
SECRETARIA DE PLANEJAMENTO

OBRA: PAVIMENTAÇÃO ASFÁLTICA

LOCAL: ESTRADA GERAL MG12 - SANTA BÁRBARA

TRECHO: 01 - ENTRE REVESTIMENTO EXISTENTE

EXTENSÃO: 73,13 m

PROJETO: ORGAPLAN Engenharia PROJETOS E FISCALIZAÇÃO

PROJETO: Projeto geométrico

ESCALA: 1:100

PRANCHA: 02/02

RESPONSÁVEL TÉCNICO:

gov.br Documento assinado digitalmente
LEONARDO ROVARIS BIAVA
Data: 05/08/2025 12:40:52-0300
Verifique em https://validar.iti.gov.br

LEONARDO ROVARIS BIAVA
ENG. CIVIL
CREA/SC 151.764-5