
SEÇÃO TIPO PARA TERRAPLENAGEM
Sentido Centro – Santa Bárbara

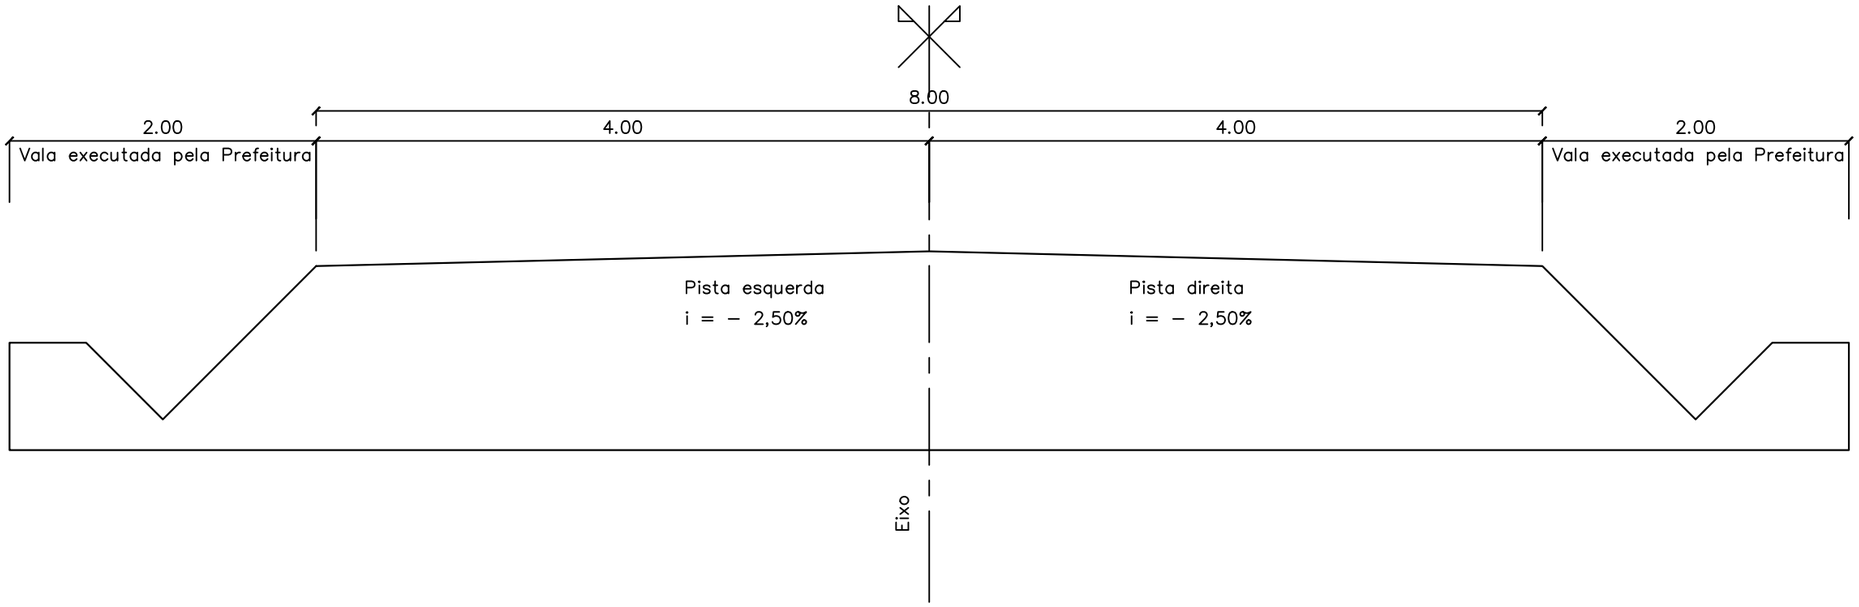

MÉTODO COMPARAÇÃO TERRENO NATURAL x TERRENO PROJETADO

Estaca	Dist. (m)	Área de corte (m²)	Área de aterro (m²)	Volume de corte (m³)	Volume de aterro (m³)	Volume corte acum. (m³)	Volume aterro acum. (m³)	Diferença (m³)
0+0,00	20,00	0,65	0,00	13,00	0,00	13,00	0,00	13,00
1+0,00	20,00	0,70	0,00	14,00	0,00	27,00	0,00	27,00
2+0,00	20,00	0,00	0,22	0,00	4,40	27,00	4,40	22,60
3+0,00	20,00	0,17	0,04	3,40	0,80	30,40	5,20	25,20
3+13,13	13,13	1,46	0,00	19,17	0,00	49,57	5,20	44,37

ASSINADO DIGITALMENTE
CLELIO DANIEL OLIVO
A conformidade com a assinatura pode ser verificada em:
http://serpro.gov.br/assinador-digital
SERPRO

PREFEITURA MUNICIPAL DE MORRO GRANDE
SECRETARIA DE PLANEJAMENTO

PROJETO: Projeto terraplenagem
ESCALA: 1:250
PRANCHA: 01/02

OBRA: PAVIMENTAÇÃO ASFÁLTICA
LOCAL: ESTRADA GERAL MG12 - SANTA BÁRBARA
TRECHO: 01 - ENTRE REVESTIMENTO EXISTENTE
EXTENSÃO: 73,13 m

PROJETO:
ORGAPLAN Engenharia
PROJETOS E FISCALIZAÇÃO

RESPONSÁVEL TÉCNICO:
gov.br
Documento assinado digitalmente
LEONARDO ROVARIS BIAVA
Data: 05/08/2025 12:42:04-0300
Verifique em https://validar.iti.gov.br

LEONARDO ROVARIS BIAVA
ENG. CIVIL
CREA/SC 151.764-5