
SEÇÃO TIPO PARA PAVIMENTAÇÃO
Sentido Centro – Santa Bárbara

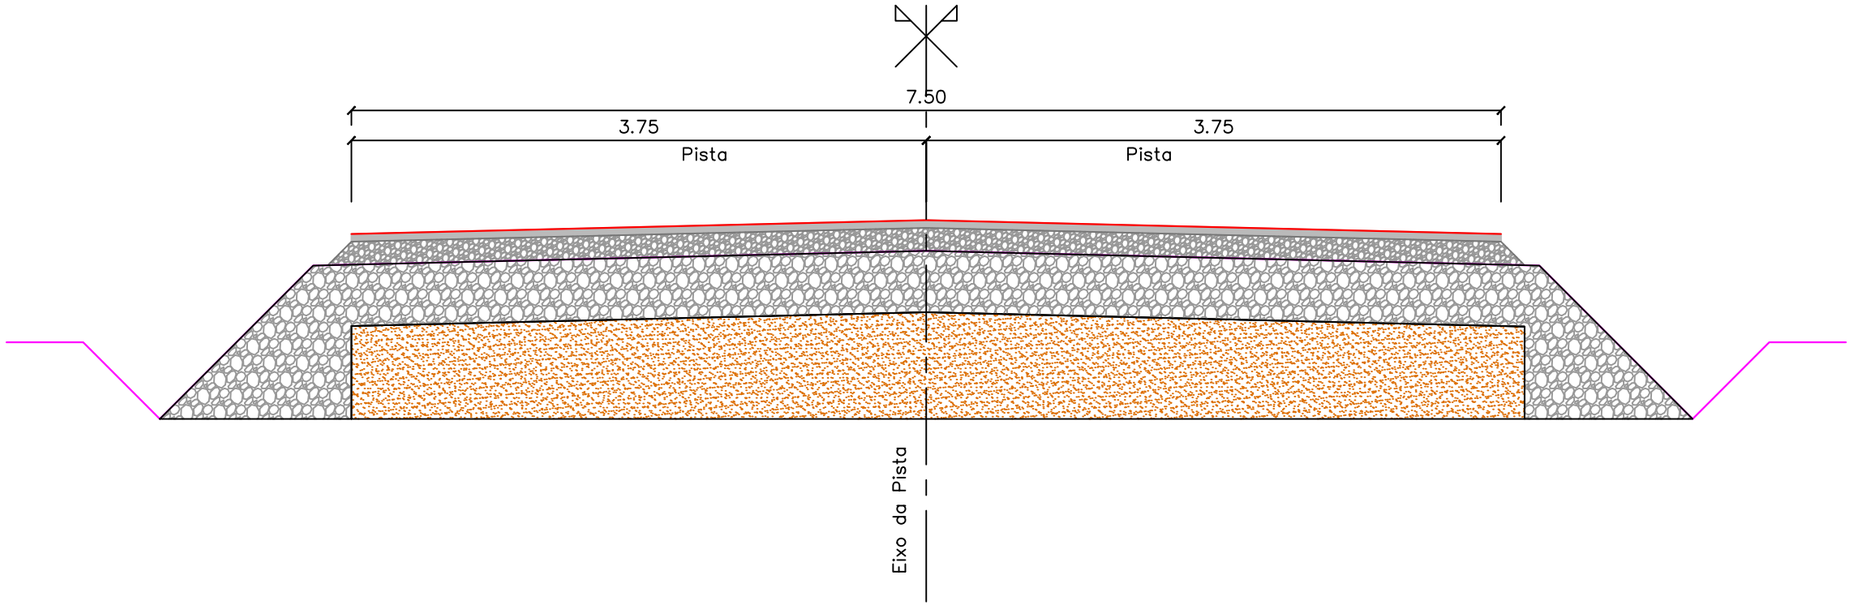

	Local	Material	Espessura
	Pista	CAUQ	5,00 cm
	Pista	Base de brita graduada	15,00 cm
	Pista/Acostamento	Seixo (Existente)	Variável
	Pista/Acostamento	Argila	Variável

ASSINADO DIGITALMENTE
CLELIO DANIEL OLIVO
A conformidade com a assinatura pode ser verificada em:
http://serpro.gov.br/assinador-digital
SERPRO

Subleito: Após a terraplenagem o solo deverá ser devidamente tratado, com nivelamento e compactação conforme umidade ótima. Recomenda-se testes de solo para verificação da compactação e viga benkelman para determinação da deflexão antes da próxima camada.

Reforço do subleito: Em locais com solo onde não se tenha qualificação suficiente para recebimento da camada de sub-base, deverá ser substituído o terreno natural por material de melhor qualidade de área de empréstimo ou jazida.

Seixo: O material a ser aplicado na pista deverá ser qualidade, não podendo haver mistura de materiais contaminantes junto ao material e possuir granulometria ideal. O material deverá possuir granulometria com 2/3 da camada e estar normatiza no ensaio equivalente de areia.

Base de brita graduada: Deverá ser realizado o espalhamento com devida umidificação e acabamento, de forma a não criar pontos de acumulo de águas, tanto no sentido longitudinal como transversal. Recomenda-se testes compactação e viga benkelman antes da próxima etapa.

CAUQ: O revestimento deverá receber material de qualidade, tendo granulometria e teor de CAP indicado através de projeto de laboratório. Deverá o material estar em temperatura recomendada, espessura indicada em projeto e grau de compactação normatizada.

PREFEITURA MUNICIPAL DE MORRO GRANDE
SECRETARIA DE PLANEJAMENTO

PROJETO: Projeto pavimentação
ESCALA: 1:250
PRANCHA: 01/01

OBRA: PAVIMENTAÇÃO ASFÁLTICA
LOCAL: ESTRADA GERAL MG12 - SANTA BÁRBARA
TRECHO: 01 - ENTRE REVESTIMENTO EXISTENTE
EXTENSÃO: 73,13 m

PROJETO:
ORGAPLAN Engenharia
PROJETOS E FISCALIZAÇÃO

RESPONSÁVEL TÉCNICO:
Documento assinado digitalmente
gov.br
LEONARDO ROVARIS BIAVA
Data: 05/08/2025 12:44:11-0300
Verifique em https://validar.iti.gov.br

LEONARDO ROVARIS BIAVA
ENG. CIVIL
CREA/SC 151.764-5