
TACHAS E TACHÕES REFLETIVOS

TACHAS


Medidas em cm

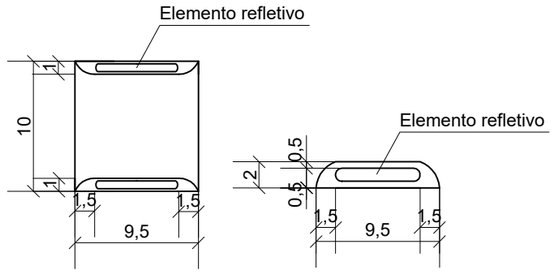

Forma:	Tronco prismático
Dimensão aproximada:	(100x95x20)mm
Peso (média):	350 g
Pino de fixação:	5/16 x 2 pol
Resistência a compressão:	Carga mínima de ruptura > 4.000kgf
Dimensão do elemento refletivo:	(86x19)mm

TACHÃO


Medidas em cm

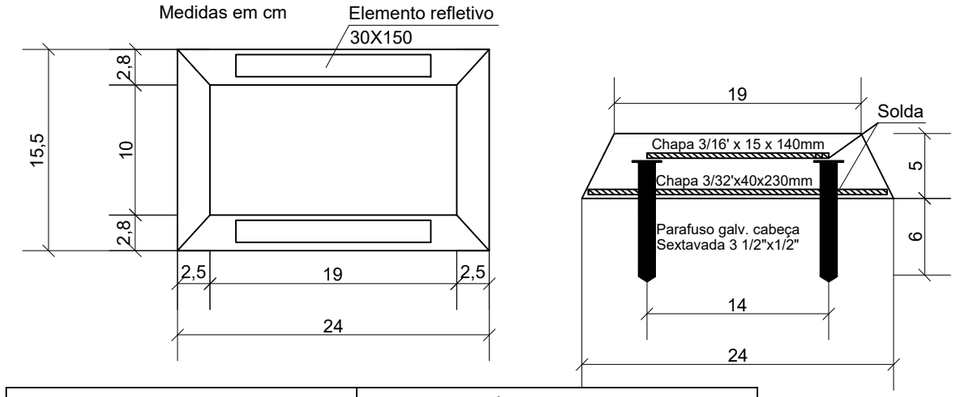

Forma:	Tronco prismático
Dimensão aproximada:	(160x252x50)mm
Peso (média):	2.800 g
Pino de fixação:	3/8" x 2 pol
Resistência a compressão:	Carga mínima de ruptura > 4.000kgf
Dimensão do elemento refletivo:	(135x35)mm

MINI TACHÕES

Medidas em cm

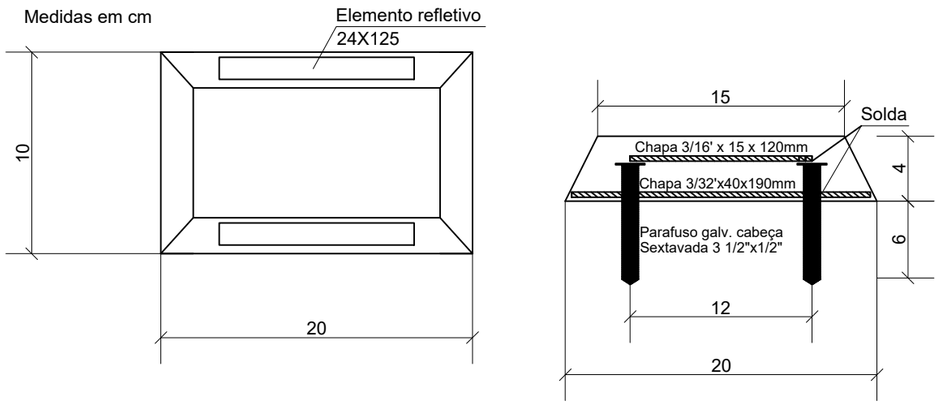

Forma:	Tronco prismático
Dimensão aproximada:	(200x100x40)mm
Peso (média):	1.150 g
Pino de fixação:	3/8" x 2 pol x 2
Resistência a compressão:	Carga mínima de ruptura > 15.000kgf
Dimensão do elemento refletivo:	(125x24)mm
Quantidade de adesivo:	1kg para 8 peças

ASSINADO DIGITALMENTE
CLELIO DANIEL OLIVO
A conformidade com a assinatura pode ser verificada em:
http://serpro.gov.br/assinador-digital
SERPRO

Devem ser aplicadas nas linhas de borda e de eixo, de acordo com o que segue:
- Trechos em tangente: 1 a cada 16 metros;
- Trechos em curva: 1 a cada 8 metros;
- Trechos que antecedem a obstáculos ou a ponte/viaduto/passagem inferior: 1 a cada 4 metros numa extensão de 150 m, em cada sentido de trânsito.

O elemento refletivo deve ter as seguintes cores:
- Branca: para ordenar fluxos de mesmo sentido;
- Amarela: para ordenar fluxos de sentidos opostos; e;
- Vermelha: em rodovias, de pista simples, duplo sentido de circulação, junto à linha de borda de sentidos opostos.

Na implantação das tachas deverão ser seguidos os seguintes critérios:
- Visando a posterior renovação da pintura das faixas de sinalização, de maneira geral, as tachas refletivas não devem ser colocadas sobre as linhas demarcadas;
- Devem ser implantadas junto à linha de borda deslocadas em cerca de 10 cm para o lado externo;
- Devem ser implantadas no espaço entre as linhas, quando duplas contínuas, ou no meio dos segmentos sem pintura, quando as linhas forem seccionadas.

PREFEITURA MUNICIPAL DE MORRO GRANDE
SECRETARIA DE PLANEJAMENTO

PROJETO: Projeto sinalização
ESCALA: 1:250
PRANCHA: 03/04

OBRA: PAVIMENTAÇÃO ASFÁLTICA
LOCAL: ESTRADA GERAL MG12 - SANTA BÁRBARA
TRECHO: 01 - ENTRE REVESTIMENTO EXISTENTE
EXTENSÃO: 73,13 m

PROJETO: ORGAPLAN Engenharia PROJETOS E FISCALIZAÇÃO

RESPONSÁVEL TÉCNICO:
gov.br Documento assinado digitalmente
LEONARDO ROVARIS BIAVA
Data: 05/08/2025 12:47:13-0300
Verifique em https://validar.iti.gov.br

LEONARDO ROVARIS BIAVA
ENG. CIVIL
CREA/SC 151.764-5