
SINALIZAÇÃO DE OBRA
SEGURANÇA RODOVIÁRIA
PAVIMENTAÇÃO DAS PISTAS DE ROLAMENTO
BLOQUEIO TOTAL COM DESVIO PARA OS ACOSTAMENTOS

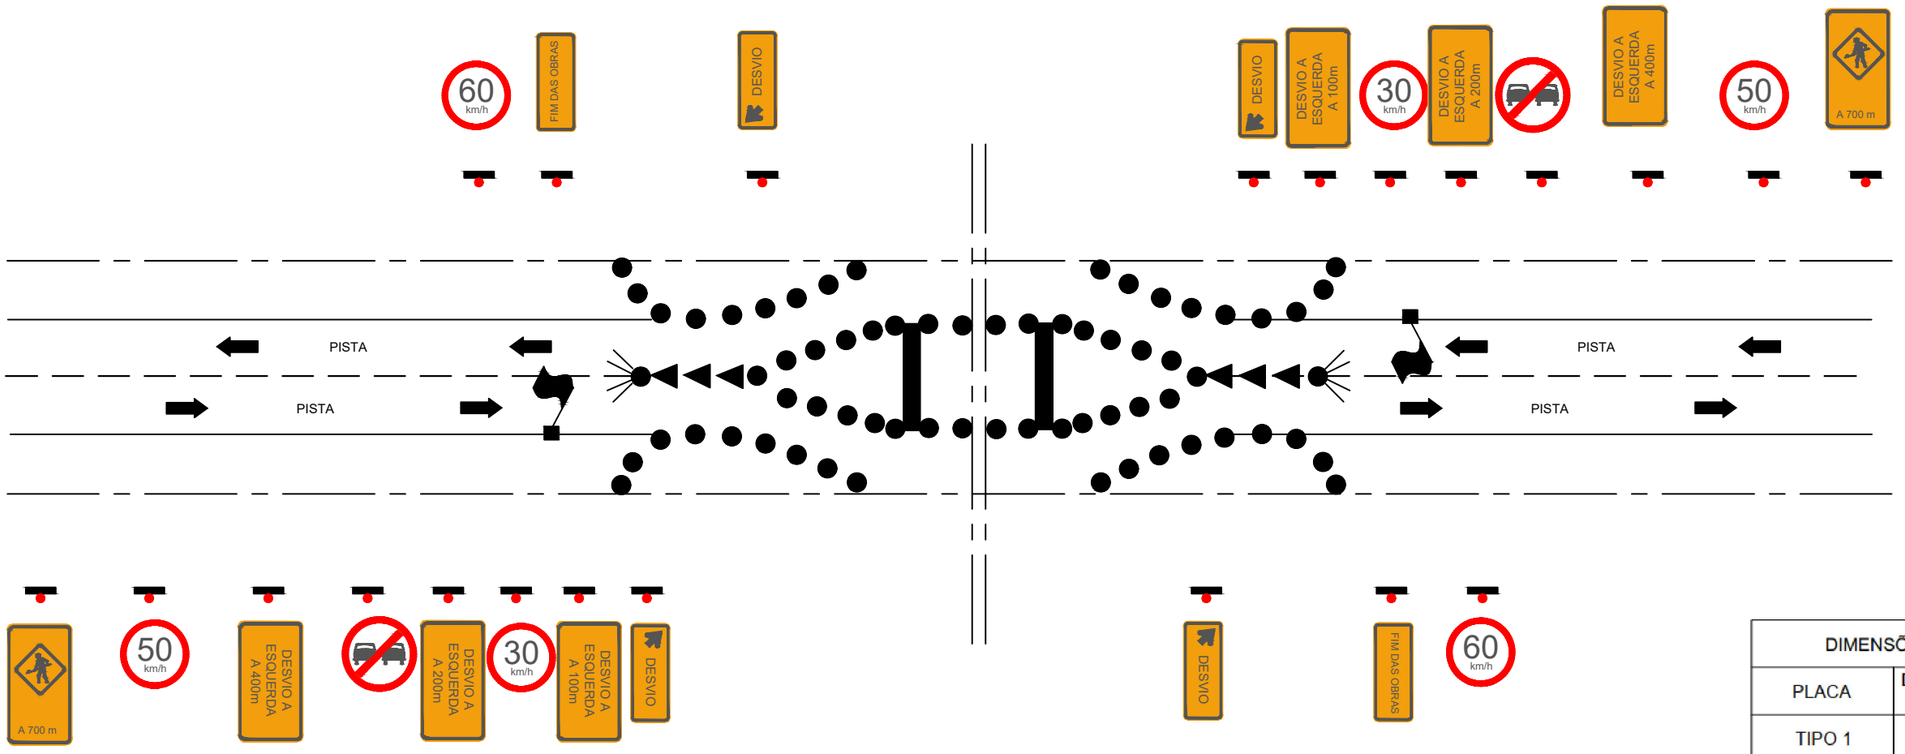

DIMENSÕES E QUANTIDADES		
PLACA	DIMENSÕES (m)	QUANTIDADE
TIPO 1	2,00x0,50	06
TIPO 2	2,00x1,00	06
TIPO 3	1,00x2,00	06
TIPO 4	D=1,00	10

ASSINADO DIGITALMENTE
CLELIO DANIEL OLIVO
A conformidade com a assinatura pode ser verificada em: http://serpro.gov.br/assinador-digital
SERPRO

PREFEITURA MUNICIPAL DE MORRO GRANDE
SECRETARIA DE PLANEJAMENTO

PROJETO: Projeto sinalização
ESCALA: 1:250
PRANCHA: 04/04

OBRA: PAVIMENTAÇÃO ASFÁLTICA
LOCAL: ESTRADA GERAL MG12 - SANTA BÁRBARA
TRECHO: 01 - ENTRE REVESTIMENTO EXISTENTE
EXTENSÃO: 73,13 m

PROJETO:
ORGAPLAN Engenharia
PROJETOS E FISCALIZAÇÃO

RESPONSÁVEL TÉCNICO:
gov.br
Documento assinado digitalmente
LEONARDO ROVARIS BIAVA
Data: 05/08/2025 12:47:14-0300
Verifique em https://validar.iti.gov.br

LEONARDO ROVARIS BIAVA
ENG. CIVIL
CREA/SC 151.764-5