
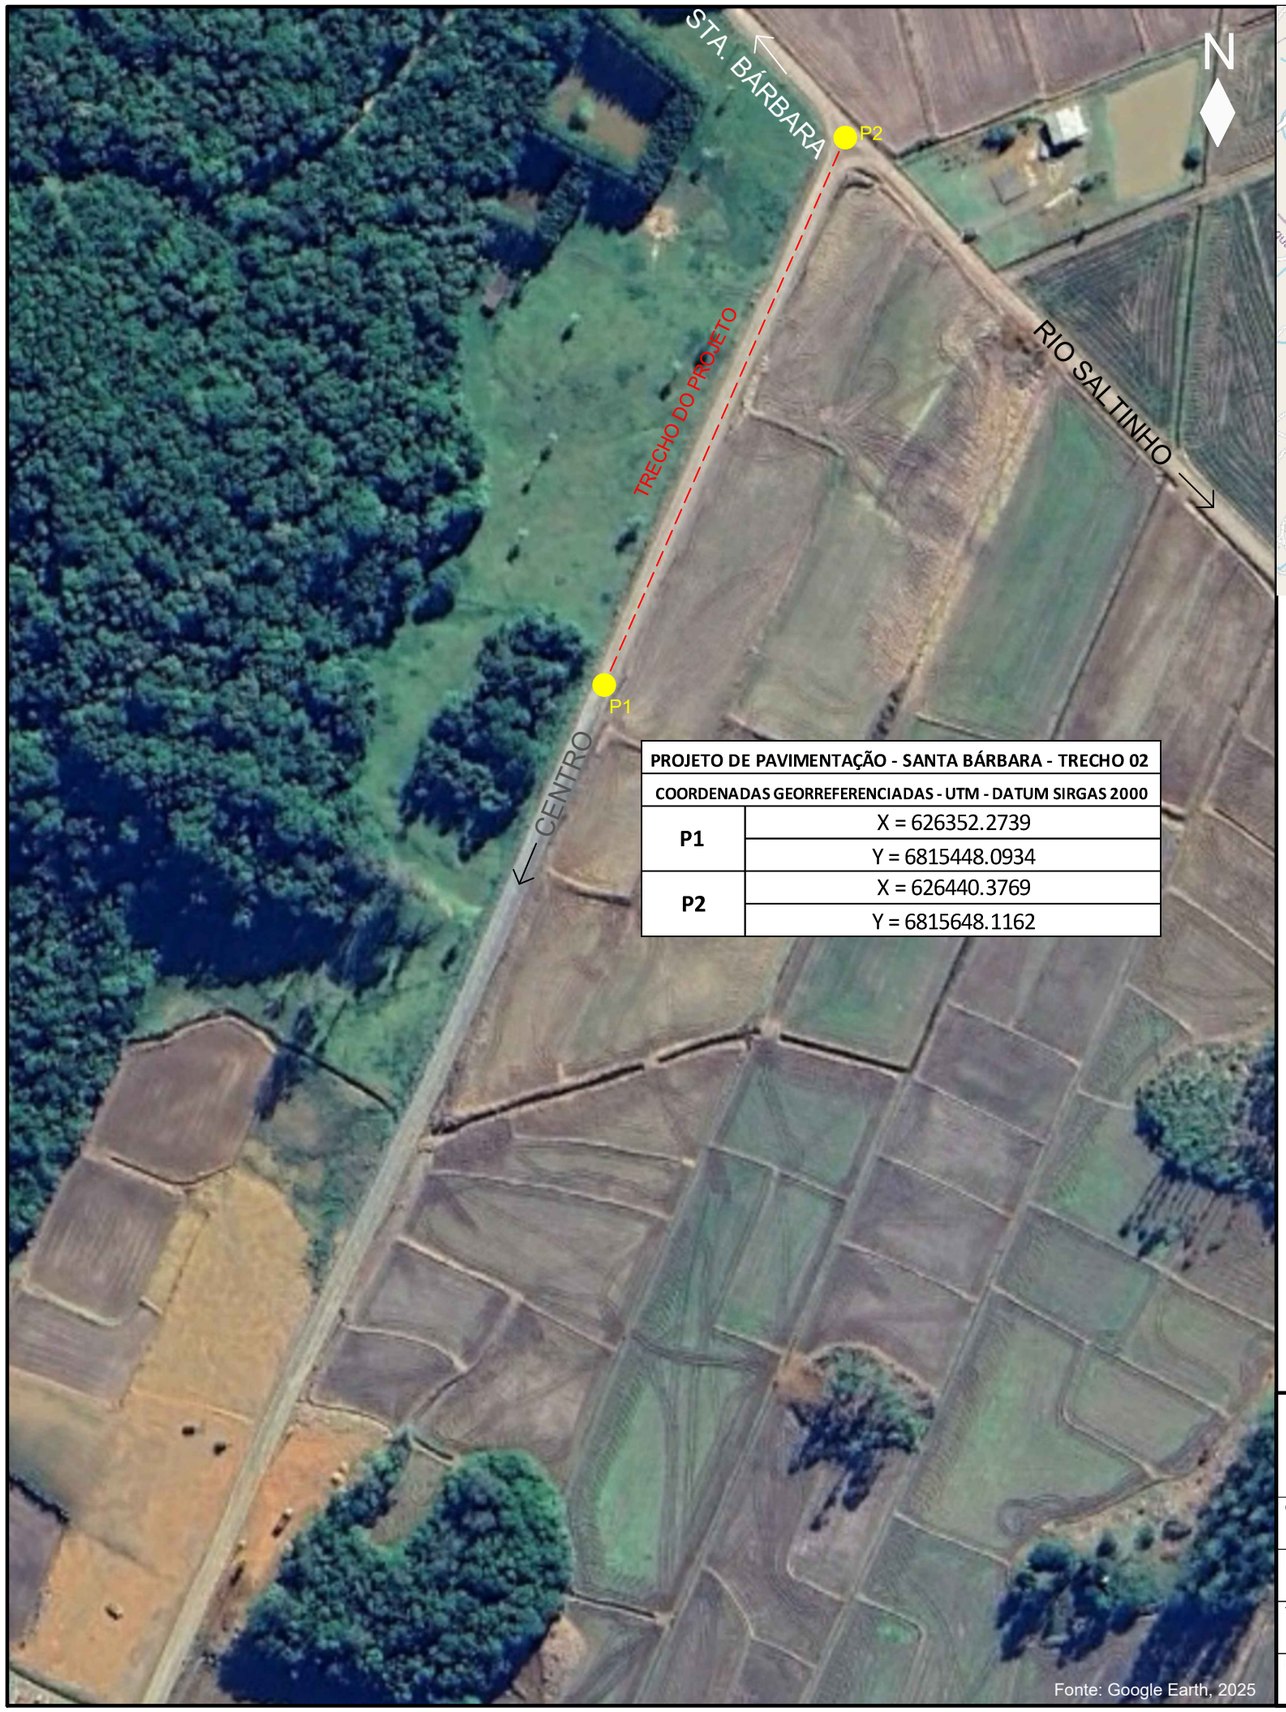


PROJETO DE PAVIMENTAÇÃO - SANTA BÁRBARA - TRECHO 02	
COORDENADAS GEORREFERENCIADAS - UTM - DATUM SIRGAS 2000	
P1	X = 626352.2739
	Y = 6815448.0934
P2	X = 626440.3769
	Y = 6815648.1162

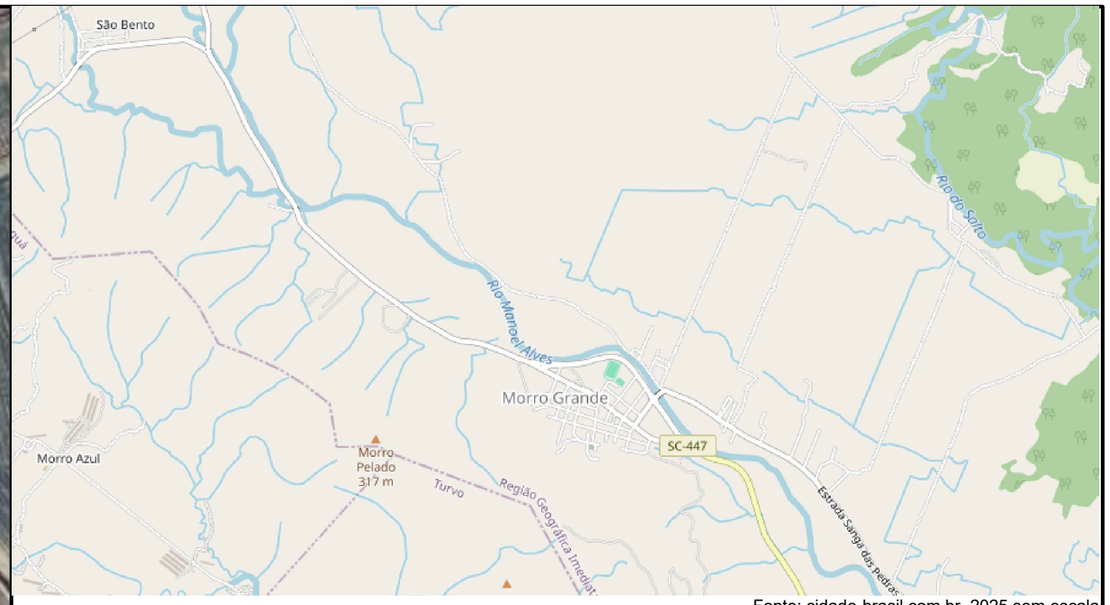

Fonte: cidade-brasil.com.br, 2025 sem escala

ASSINADO DIGITALMENTE
CLELIO DANIEL OLIVO
A conformidade com a assinatura pode ser verificada em:
http://serpro.gov.br/assinador-digital
SERPRO

PREFEITURA MUNICIPAL DE MORRO GRANDE
SECRETARIA DE PLANEJAMENTO

PROJETO: Planta de Situação

ESCALA: 1:5.000

PRANCHA: 01/01

OBRA: PAVIMENTAÇÃO ASFÁLTICA

LOCAL: ESTRADA GERAL MG12 - SANTA BÁRBARA

TRECHO: 02 - REVESTIMENTO ATÉ CRUZAMENTO

EXTENSÃO: 218,56 m

PROJETO:

ORGAPLAN Engenharia
PROJETOS E FISCALIZAÇÃO

RESPONSÁVEL TÉCNICO:

gov.br
Documento assinado digitalmente
LEONARDO ROVARIS BIAVA
Data: 05/08/2025 19:08:12-0300
Verifique em https://validar.iti.gov.br

LEONARDO ROVARIS BIAVA
ENG. CIVIL
CREA/SC 151.764-5