
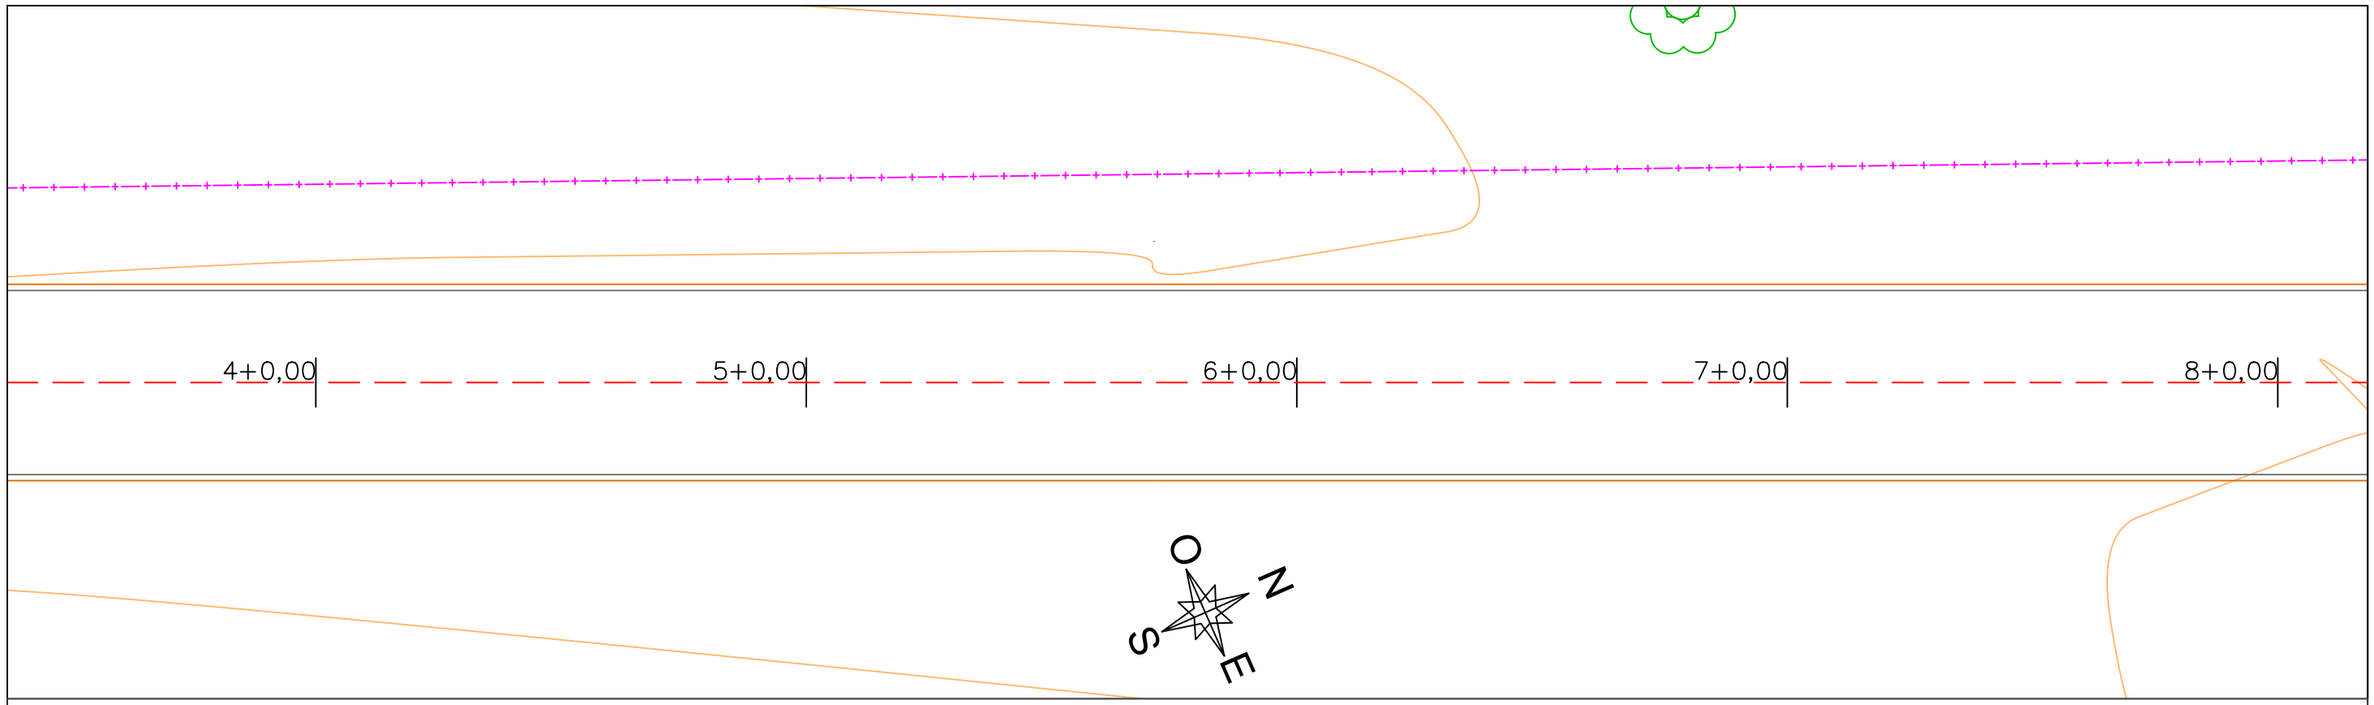


ESTRADA GERAL SANTA BÁRBARA – TRECHO 02

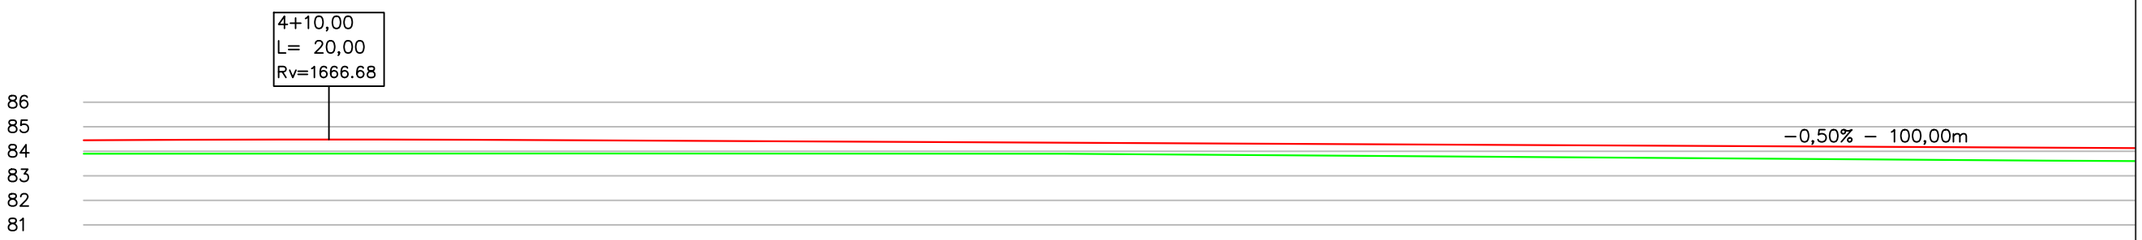

ESTACA	4+0,00	5+0,00	6+0,00	7+0,00	8+0,00	
COTA TERRENO (m)	83,90	83,91	83,90	83,76	83,62	
COTA PROJETO (m)	84,45	84,45	84,35	84,25	84,15	
DIFERENÇA (m)	0,55	0,54	0,45	0,49	0,53	

LEGENDA

Curvas de nível		Valo existente	
Alinhamento terraplenagem		Perfil terreno	
Alinhamento eixo		Perfil greide - topo	
Alinhamento bordo pavimento projeto		Poste existente	
Alinhamento bordo pavimento existente		Cerca existente	

PREFEITURA MUNICIPAL DE MORRO GRANDE
SECRETARIA DE PLANEJAMENTO

OBRA: PAVIMENTAÇÃO ASFÁLTICA
LOCAL: ESTRADA GERAL MG12 - SANTA BÁRBARA
TRECHO: 02 - REVESTIMENTO ATÉ CRUZAMENTO
EXTENSÃO: 218,56 m

PROJETO:

ORGAPLAN Engenharia
PROJETOS E FISCALIZAÇÃO

ASSINADO DIGITALMENTE
CLELIO DANIEL OLIVO
A conformidade com a assinatura pode ser verificada em: http://serpro.gov.br/assinador-digital
SERPRO

PROJETO: Projeto geométrico
ESCALA: 1:100
PRANCHA: 02/06

RESPONSÁVEL TÉCNICO:

gov.br
Documento assinado digitalmente
LEONARDO ROVARIS BIAVA
Data: 05/08/2025 19:08:12-0300
Verifique em https://validar.iti.gov.br

LEONARDO ROVARIS BIAVA
ENG. CIVIL
CREA/SC 151.764-5