
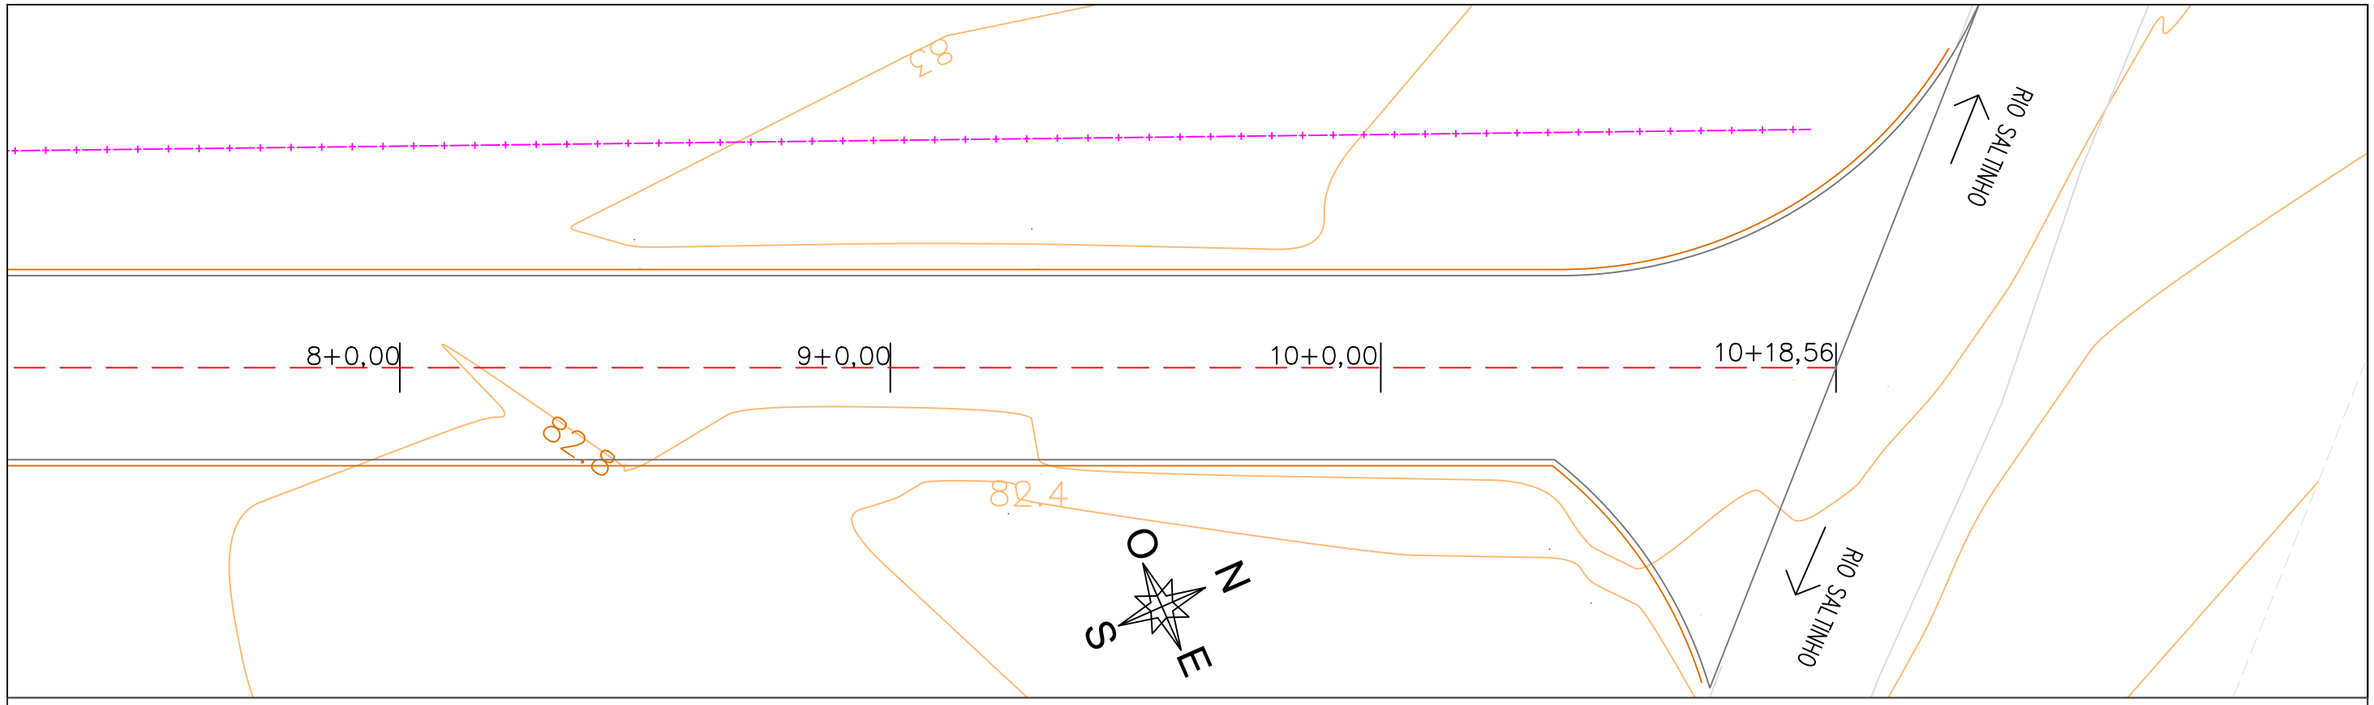



# ESTRADA GERAL SANTA BÁRBARA – TRECHO 02

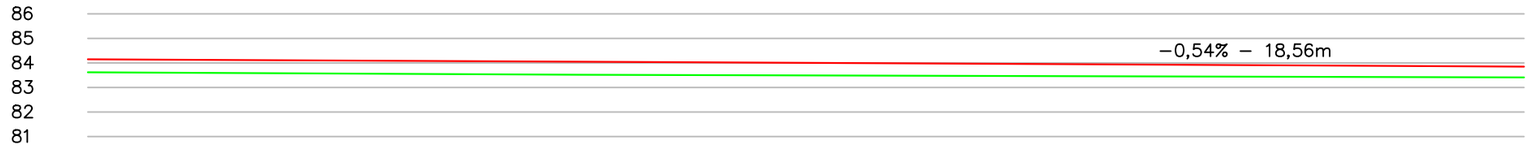


| ESTACA | 8+0,00 | 9+0,00 | 10+0,00 | 10+18,56 |
|---|---|---|---|---|
| COTA TERRENO (m) | 83,62 | 83,52 | 83,46 | 83,41 |
| COTA PROJETO (m) | 84,15 | 84,05 | 83,95 | 83,85 |
| DIFERENÇA (m) | 0,53 | 0,53 | 0,49 | 0,44 |

ASSINADO DIGITALMENTE
CLELIO DANIEL OLIVO
A conformidade com a assinatura pode ser verificada em:
http://serpro.gov.br/assinador-digital
SERPRO

LEGENDA

| | | | |
|---|---|---|---|
| Curvas de nível | | Valo existente | |
| Alinhamento terraplenagem | | Perfil terreno | |
| Alinhamento eixo | | Perfil greide - topo | |
| Alinhamento bordo pavimento projeto | | Poste existente | |
| Alinhamento bordo pavimento existente | | Cerca existente | |

PREFEITURA MUNICIPAL DE MORRO GRANDE
SECRETARIA DE PLANEJAMENTO

PROJETO: Projeto geométrico
ESCALA: 1:250
PRANCHA: 03/06

OBRA: PAVIMENTAÇÃO ASFÁLTICA
LOCAL: ESTRADA GERAL MG12 - SANTA BÁRBARA
TRECHO: 02 - REVESTIMENTO ATÉ CRUZAMENTO
EXTENSÃO: 218,56 m

PROJETO:
ORGAPLAN Engenharia
PROJETOS E FISCALIZAÇÃO

RESPONSÁVEL TÉCNICO:
gov.br
Documento assinado digitalmente
LEONARDO ROVARIS BIAVA
Data: 05/08/2025 19:08:12-0300
Verifique em https://validar.iti.gov.br

LEONARDO ROVARIS BIAVA
ENG. CIVIL
CREA/SC 151.764-5