


ESTACA 0+0,00

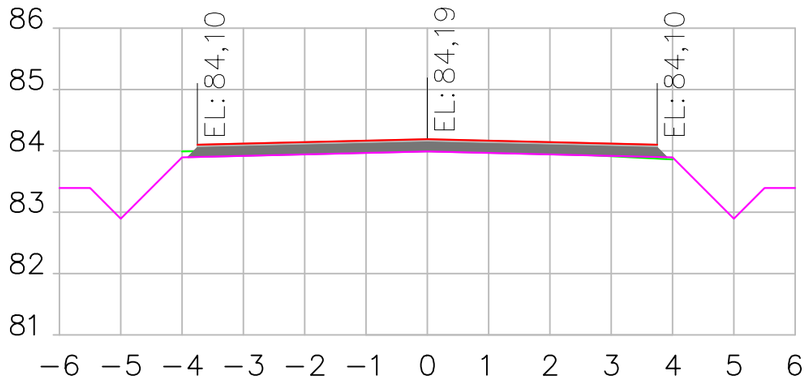


ESTACA 1+0,00

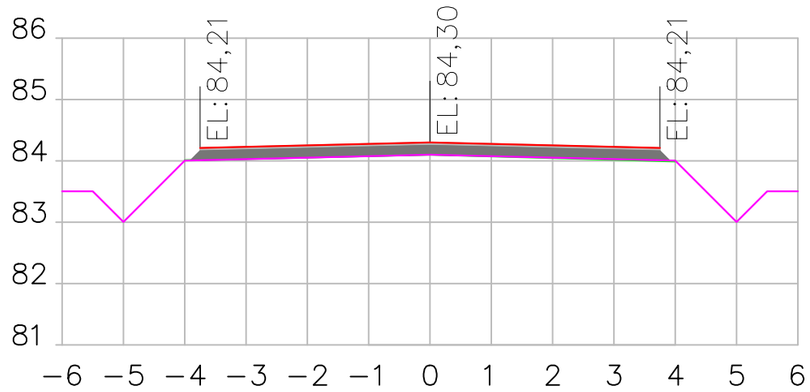


ESTACA 2+0,00

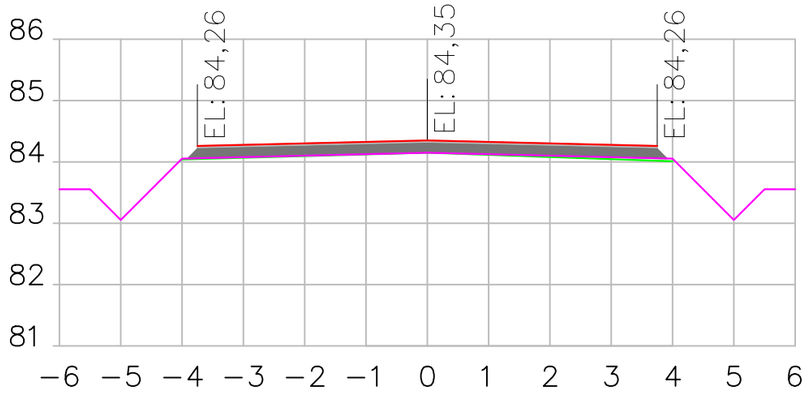


ESTACA 3+0,00

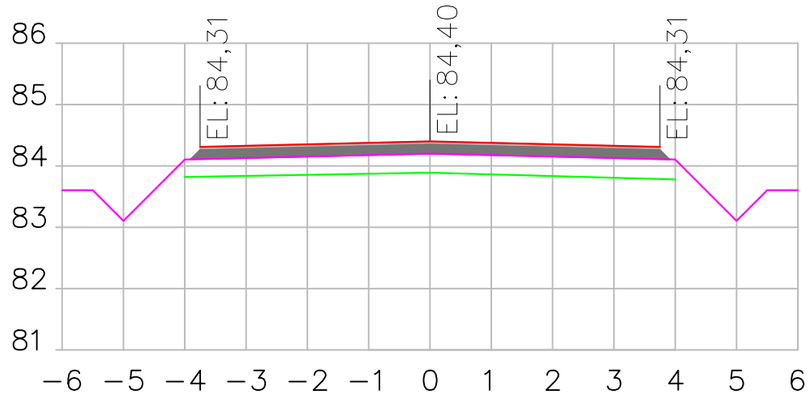

ESTACA 4+0,00

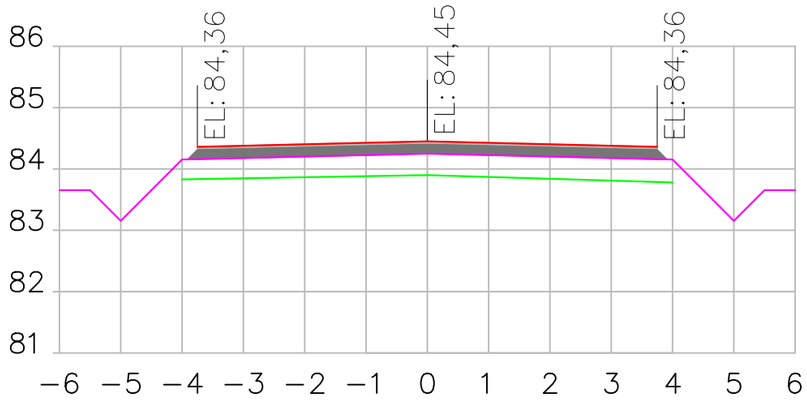

ESTACA 5+0,00

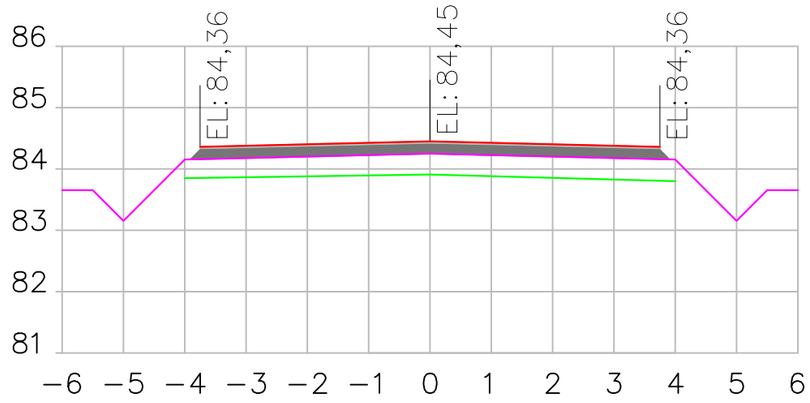

ASSINADO DIGITALMENTE
CLELIO DANIEL OLIVO
A conformidade com a assinatura pode ser verificada em:
http://serpro.gov.br/assinador-digital
SERPRO

LEGENDA

	Perfil terraplenagem
	Perfil terreno
	Perfil greide - topo
	Revestimento asfalto
	Base de brita graduada

PREFEITURA MUNICIPAL DE MORRO GRANDE
SECRETARIA DE PLANEJAMENTO

PROJETO: Projeto geométrico
ESCALA: 1:100
PRANCHA: 04/06

OBRA: PAVIMENTAÇÃO ASFÁLTICA
LOCAL: ESTRADA GERAL MG12 - SANTA BÁRBARA
TRECHO: 02 - REVESTIMENTO ATÉ CRUZAMENTO
EXTENSÃO: 218,56 m

PROJETO:
ORGAPLAN Engenharia
PROJETOS E FISCALIZAÇÃO

RESPONSÁVEL TÉCNICO:
Documento assinado digitalmente
gov.br
LEONARDO ROVARIS BIAVA
Data: 05/08/2025 19:13:59-0300
Verifique em https://validar.iti.gov.br

LEONARDO ROVARIS BIAVA
ENG. CIVIL
CREA/SC 151.764-5