
ESTACA 10+18,56

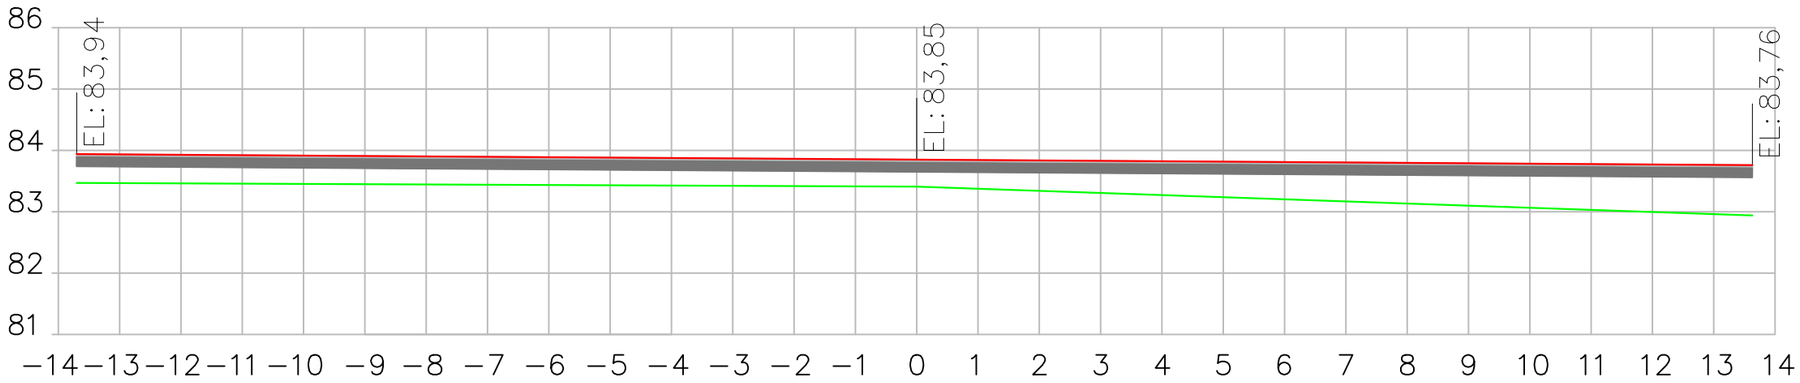


LEGENDA

| | |
|---|---|
| | Perfil terraplenagem |
| | Perfil terreno |
| | Perfil greide - topo |
| | Revestimento asfalto |
| | Base de brita graduada |

ASSINADO DIGITALMENTE
CLELIO DANIEL OLIVO
A conformidade com a assinatura pode ser verificada em:
http://serpro.gov.br/assinador-digital
SERPRO

PREFEITURA MUNICIPAL DE MORRO GRANDE
SECRETARIA DE PLANEJAMENTO

PROJETO: Projeto geométrico

ESCALA: 1:100

PRANCHA: 06/06

OBRA: PAVIMENTAÇÃO ASFÁLTICA

LOCAL: ESTRADA GERAL MG12 - SANTA BÁRBARA

TRECHO: 02 - REVESTIMENTO ATÉ CRUZAMENTO

EXTENSÃO: 218,56 m

PROJETO:

ORGAPLAN Engenharia
PROJETOS E FISCALIZAÇÃO

RESPONSÁVEL TÉCNICO:

gov.br
Documento assinado digitalmente
LEONARDO ROVARIS BIAVA
Data: 05/08/2025 19:13:59-0300
Verifique em https://validar.iti.gov.br

LEONARDO ROVARIS BIAVA
ENG. CIVIL
CREA/SC 151.764-5