
SEÇÃO TIPO PARA TERRAPLENAGEM
Sentido Centro – Santa Bárbara

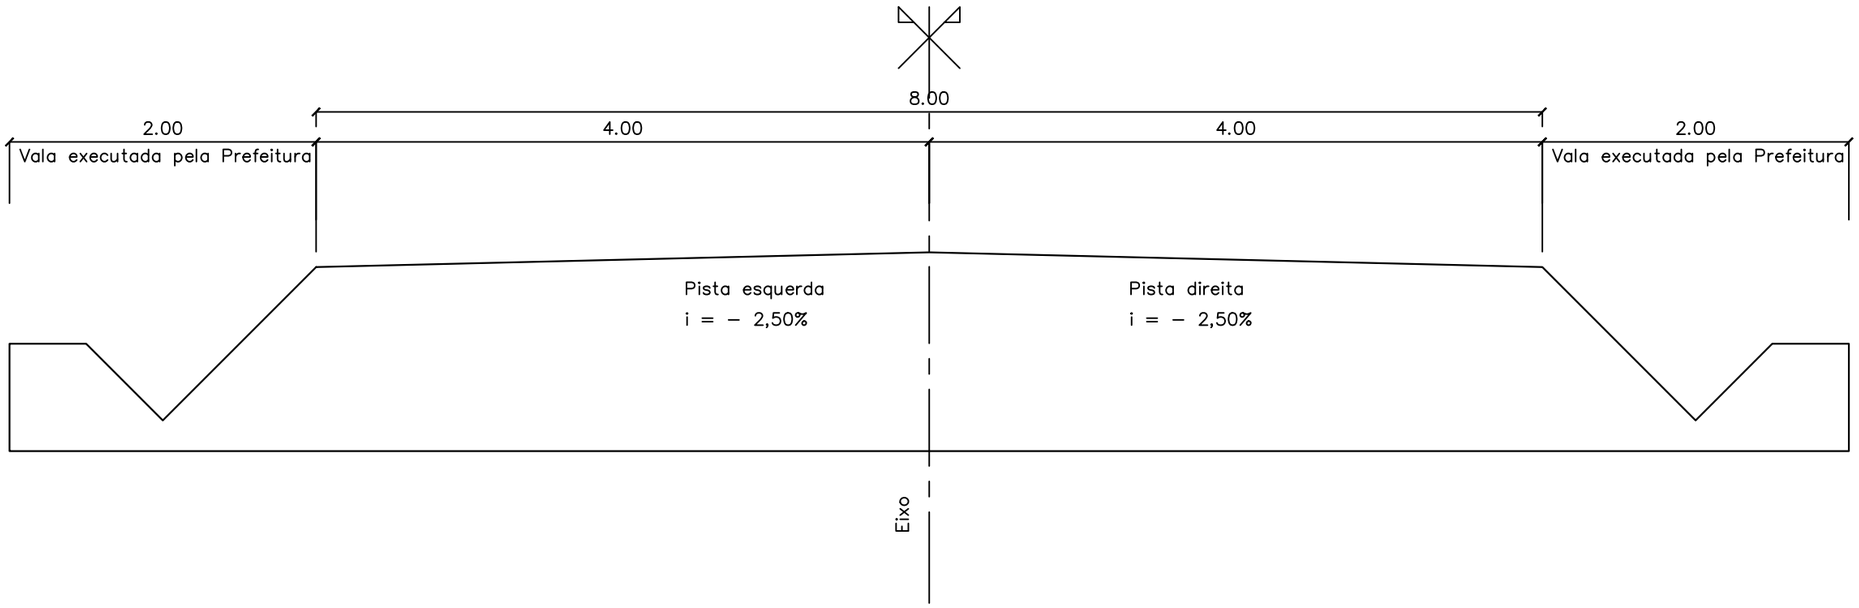

MÉTODO COMPARAÇÃO TERRENO NATURAL x TERRENO PROJETADO

Estaca	Dist. (m)	Área de corte (m²)	Área de aterro (m²)	Volume de corte (m³)	Volume de aterro (m³)	Volume corte acum. (m³)	Volume aterro acum. (m³)	Diferença (m³)
0+0,00	20,00	0,46	0,02	9,20	0,40	9,20	0,40	8,80
1+0,00	20,00	0,02	0,03	0,40	0,60	9,60	1,00	8,60
2+0,00	20,00	0,01	0,12	0,20	2,40	9,80	3,40	6,40
3+0,00	20,00	0,00	2,55	0,00	51,00	9,80	54,40	-44,60
4+0,00	20,00	0,00	2,92	0,00	58,40	9,80	112,80	-103,00
5+0,00	20,00	0,00	2,79	0,00	55,80	9,80	168,60	-158,80
6+0,00	20,00	0,00	2,16	0,00	43,20	9,80	211,80	-202,00
7+0,00	20,00	0,00	2,74	0,00	54,80	9,80	266,60	-256,80
8+0,00	20,00	0,00	3,17	0,00	63,40	9,80	330,00	-320,20
9+0,00	20,00	0,00	3,27	0,00	65,40	9,80	395,40	-385,60
10+0,00	20,00	0,00	2,90	0,00	58,00	9,80	453,40	-443,60
10+18,56	18,56	0,00	6,13	0,00	113,68	9,80	567,08	-557,28

ASSINADO DIGITALMENTE
CLELIO DANIEL OLIVO
A conformidade com a assinatura pode ser verificada em:
http://serpro.gov.br/assinador-digital
SERPRO

PREFEITURA MUNICIPAL DE MORRO GRANDE
SECRETARIA DE PLANEJAMENTO

PROJETO: Projeto terraplenagem
ESCALA: 1:250
PRANCHA: 01/04

OBRA: PAVIMENTAÇÃO ASFÁLTICA
LOCAL: ESTRADA GERAL MG12 - SANTA BÁRBARA
TRECHO: 02 - REVESTIMENTO ATÉ CRUZAMENTO
EXTENSÃO: 218,56 m

PROJETO:
ORGAPLAN Engenharia PROJETOS E FISCALIZAÇÃO

RESPONSÁVEL TÉCNICO:
gov.br Documento assinado digitalmente
LEONARDO ROVARIS BIAVA
Data: 05/08/2025 19:13:59-0300
Verifique em https://validar.iti.gov.br

LEONARDO ROVARIS BIAVA
ENG. CIVIL
CREA/SC 151.764-5