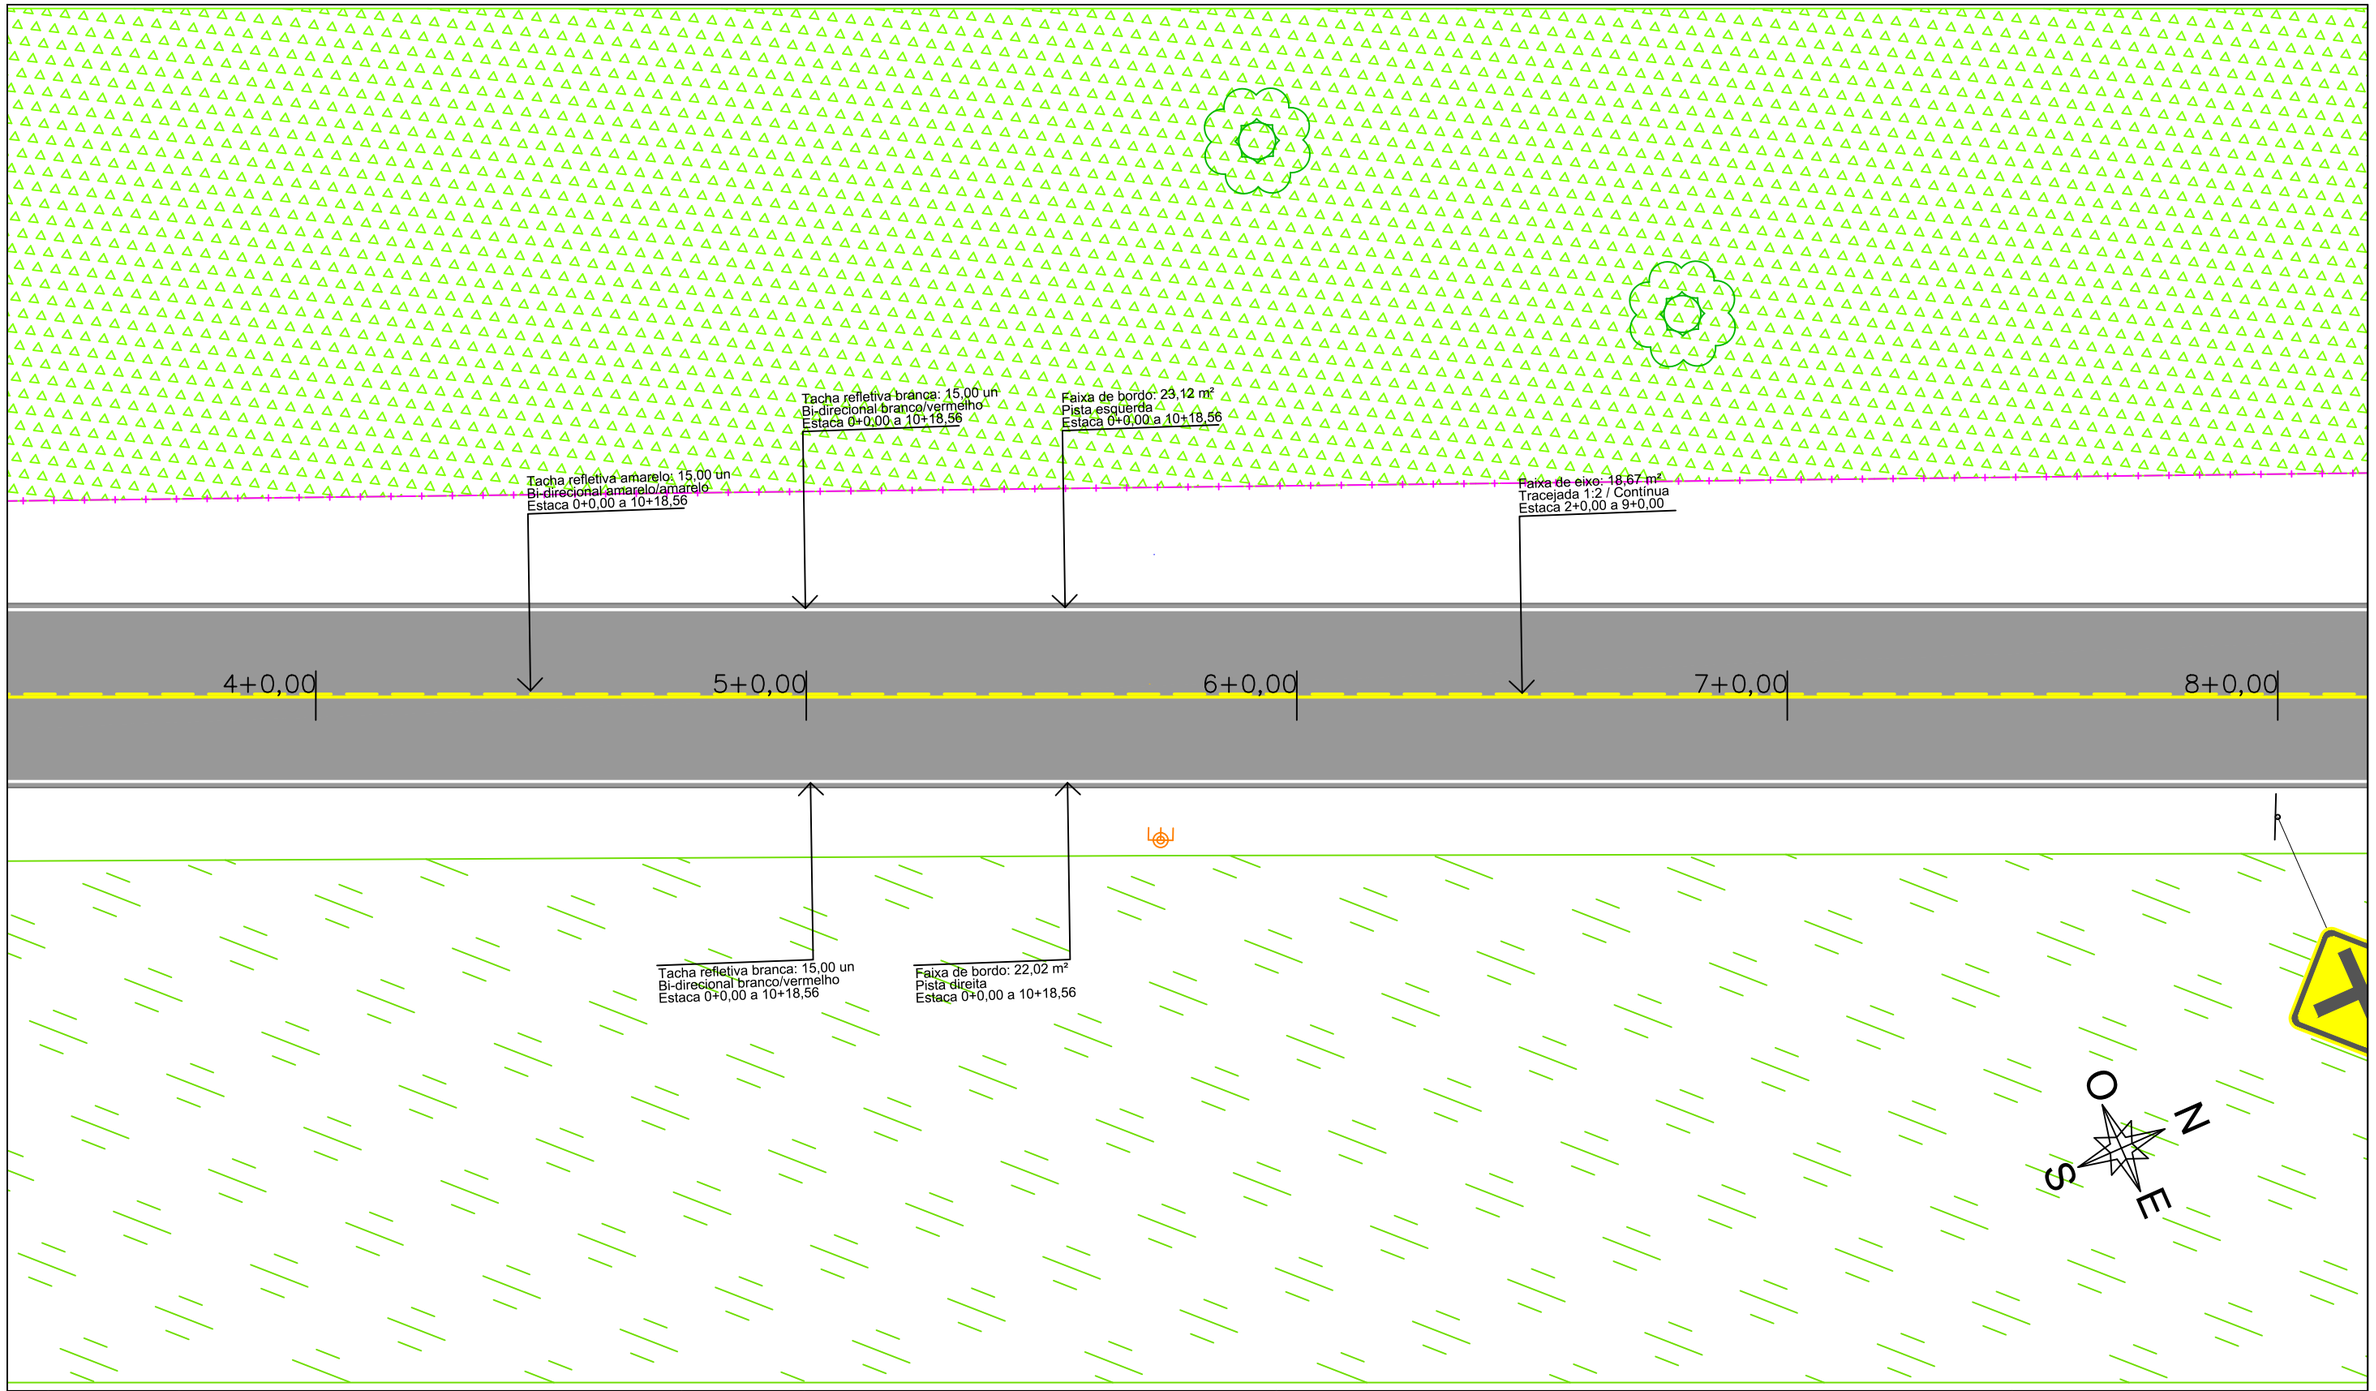


LEGENDA

	Valo existente
	Perfil terreno
	Perfil greide - topo
	Poste existente
	Cerca existente

ASSINADO DIGITALMENTE
CLELIO DANIEL OLIVO
A conformidade com a assinatura pode ser verificada em:
http://serpro.gov.br/assinador-digital
SERPRO

PREFEITURA MUNICIPAL DE MORRO GRANDE

SECRETARIA DE PLANEJAMENTO

PROJETO: Projeto sinalização

ESCALA: 1:100

PRANCHA: 02/14

OBRA: PAVIMENTAÇÃO ASFÁLTICA

LOCAL: ESTRADA GERAL MG12 - SANTA BÁRBARA

TRECHO: 02 - REVESTIMENTO ATÉ CRUZAMENTO

EXTENSÃO: 218,56 m

PROJETO:

ORGAPLAN Engenharia
PROJETOS E FISCALIZAÇÃO

RESPONSÁVEL TÉCNICO:

gov.br
Documento assinado digitalmente
LEONARDO ROVARIS BIAVA
Data: 05/08/2025 19:18:42-0300
Verifique em https://validar.iti.gov.br

LEONARDO ROVARIS BIAVA
ENG. CIVIL
CREA/SC 151.764-5