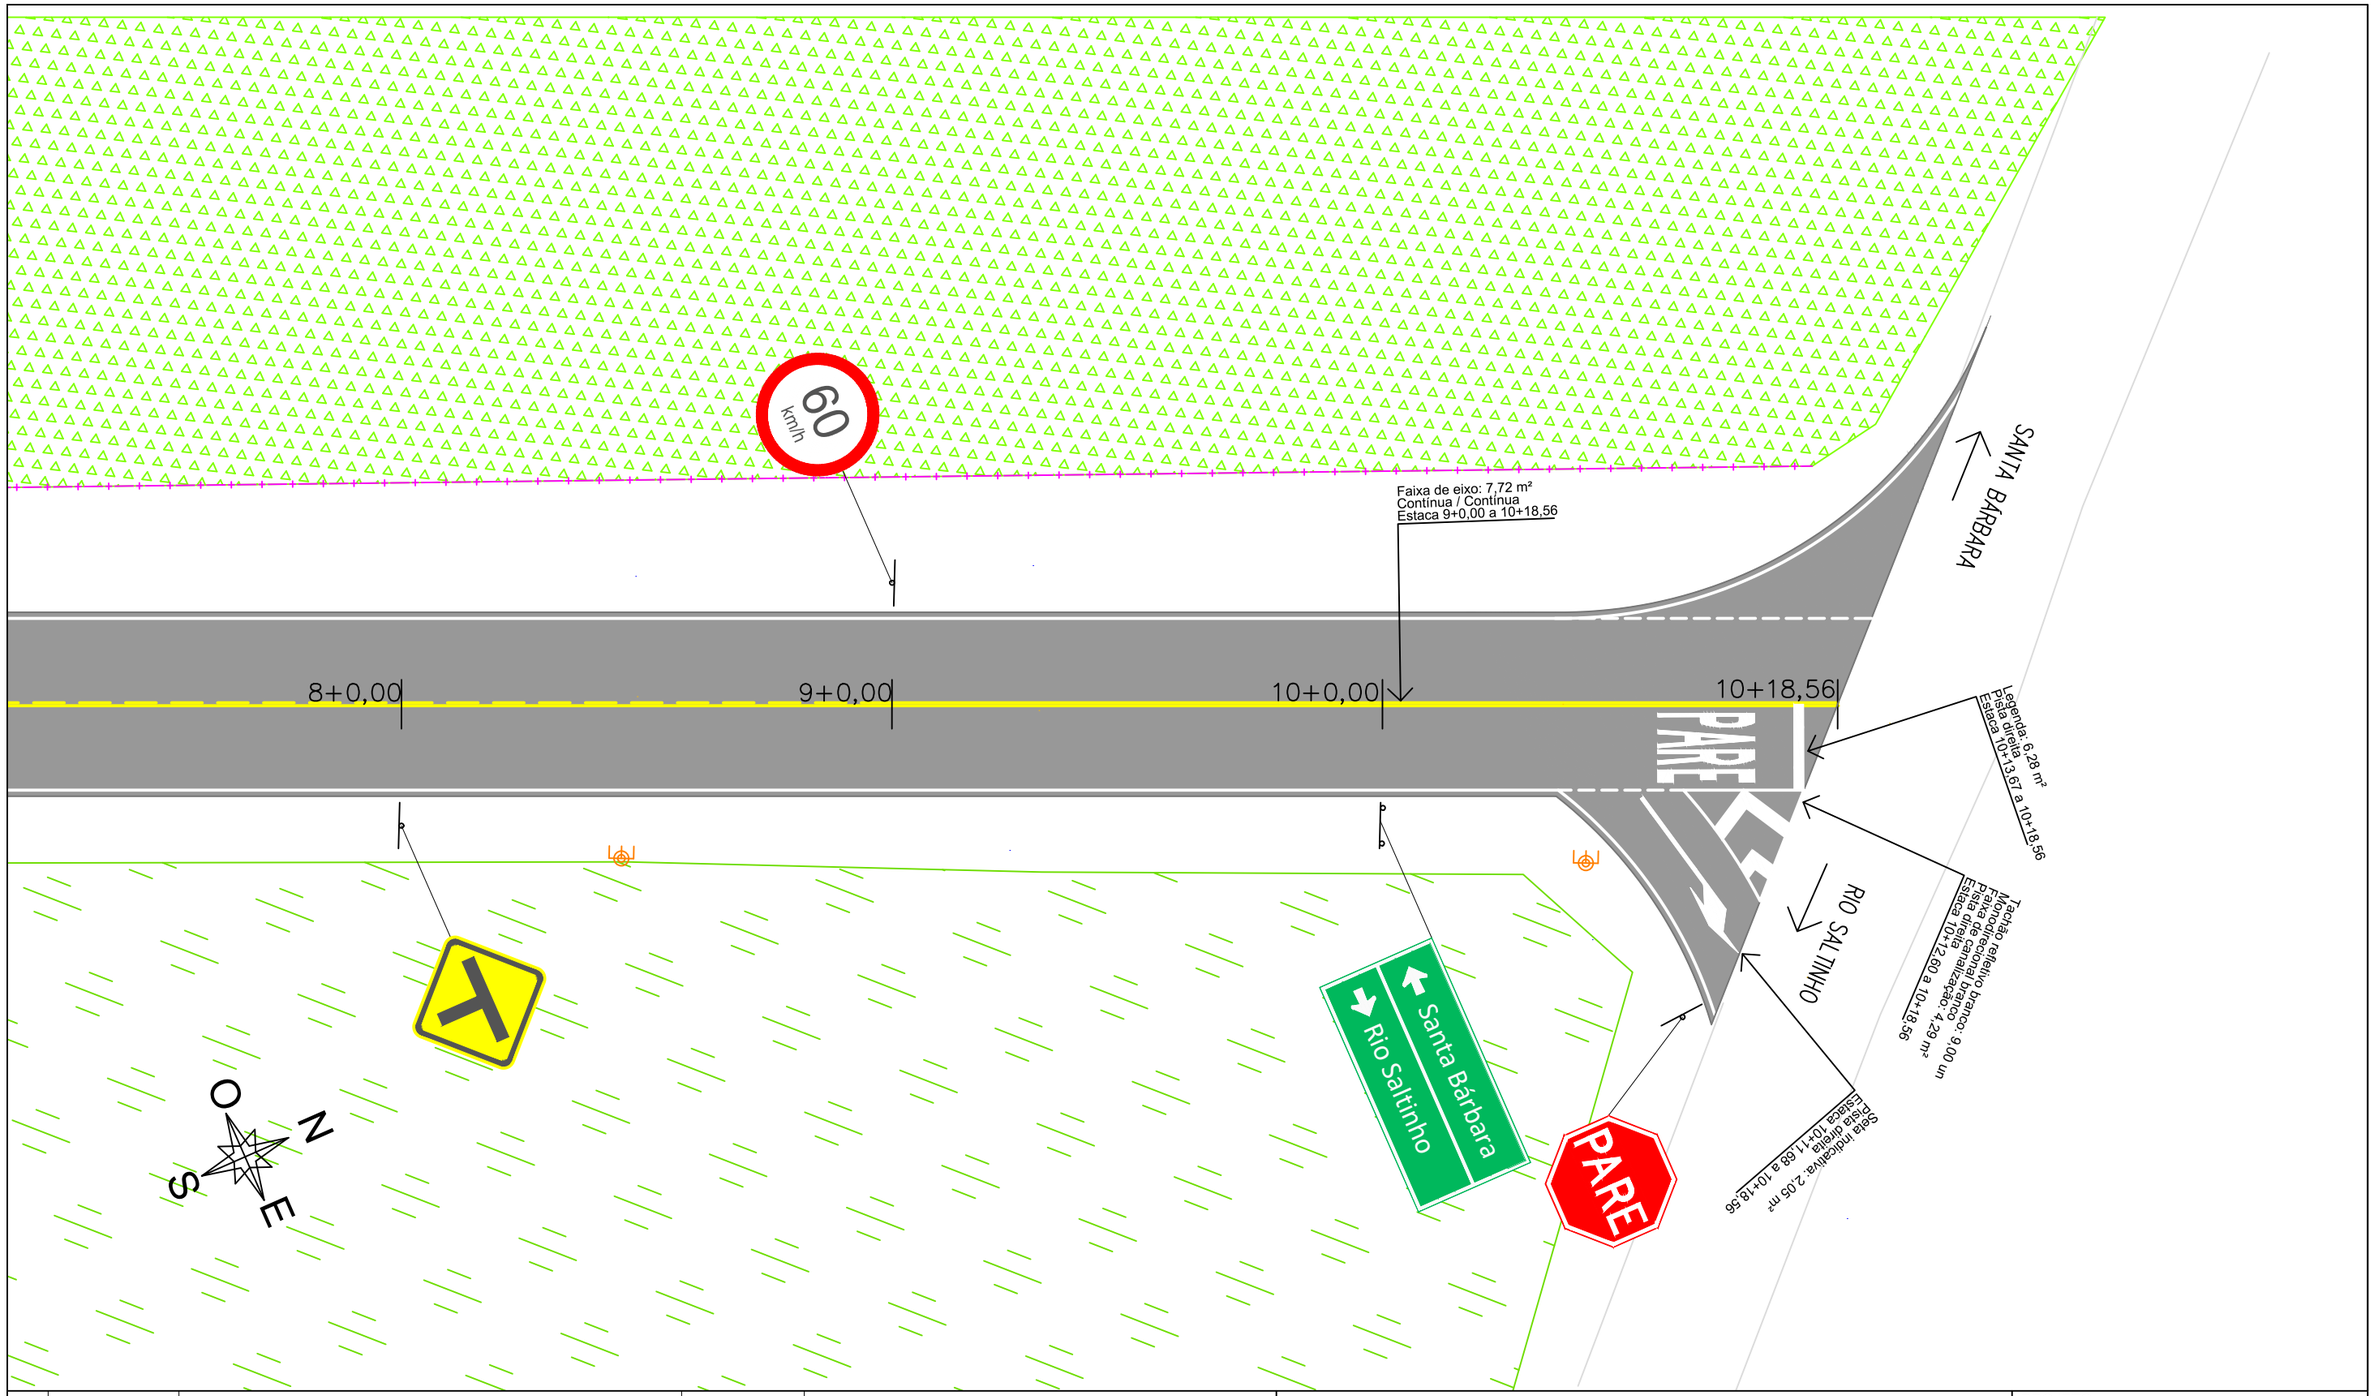


LEGENDA				
	Valo existente			
	Perfil terreno			
	Perfil greide - topo			
	Poste existente			
	Cerca existente			

ASSINADO DIGITALMENTE
CLELIO DANIEL OLIVO
A conformidade com a assinatura pode ser verificada em:
http://serpro.gov.br/assinador-digital
SERPRO

PREFEITURA MUNICIPAL DE MORRO GRANDE
SECRETARIA DE PLANEJAMENTO

PROJETO: Projeto sinalização
ESCALA: 1:250
PRANCHA: 03/03

OBRA: PAVIMENTAÇÃO ASFÁLTICA
LOCAL: ESTRADA GERAL MG12 - SANTA BÁRBARA
TRECHO: 02 - REVESTIMENTO ATÉ CRUZAMENTO
EXTENSÃO: 218,56 m

PROJETO:
ORGAPLAN Engenharia
PROJETOS E FISCALIZAÇÃO

RESPONSÁVEL TÉCNICO:
Documento assinado digitalmente
gov.br
LEONARDO ROVARIS BIAVA
Data: 05/08/2025 19:22:17-0300
Verifique em https://validar.iti.gov.br

LEONARDO ROVARIS BIAVA
ENG. CIVIL
CREA/SC 151.764-5