

PLANTA PADRÃO SINALIZAÇÃO HORIZONTAL


LINHA SIMPLES SECCIONADA (LFO–2)

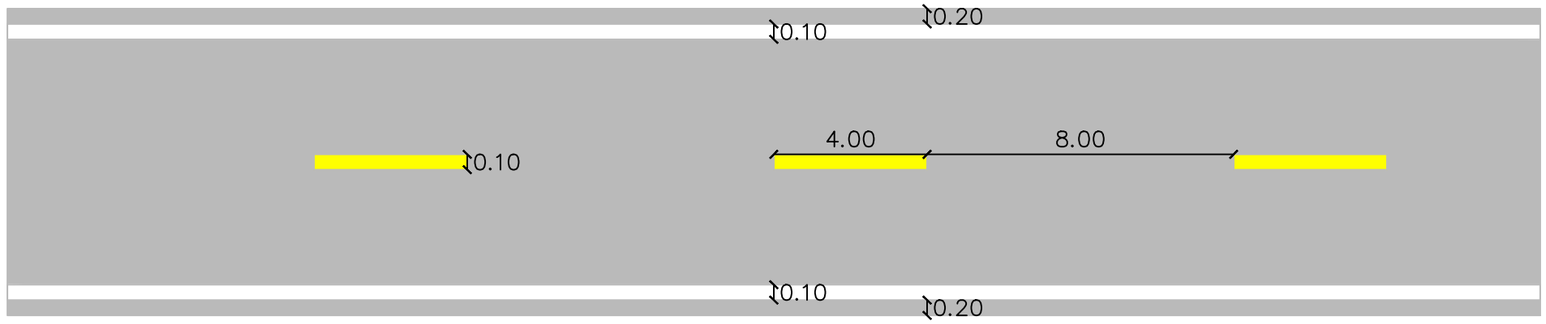

LINHA SIMPLES CONTÍNUA (LFO–3)

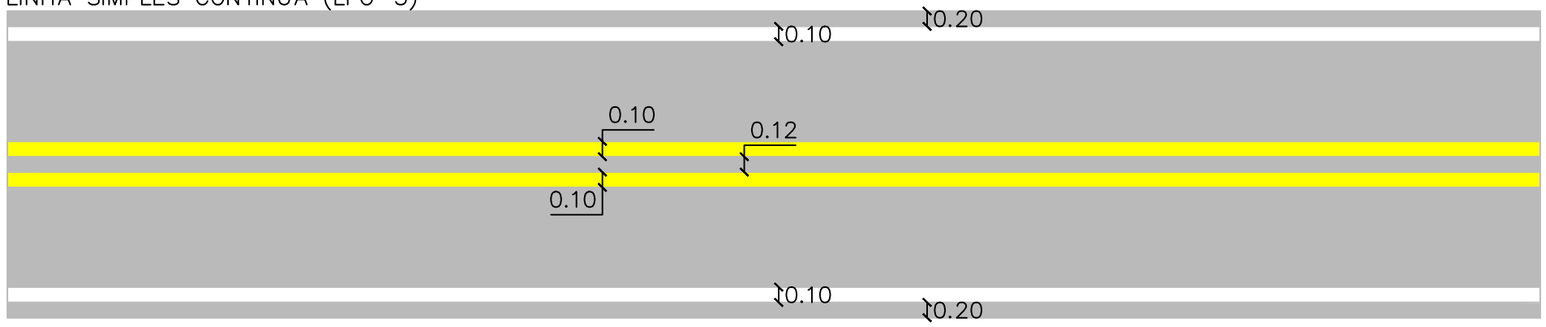

LINHA CONTÍNUA / SECCIONADA (LFO–4)

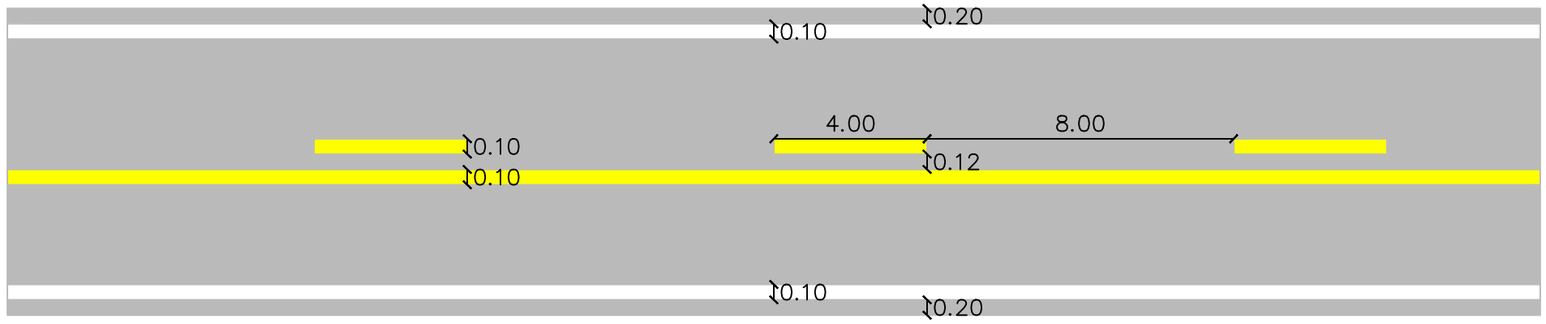

LFO-2: divide fluxos opostos de circulacao, delimitando o espaco disponivel para cada sentido e indicando os trechos em que a ultrapassagem e os deslocamentos laterais sao permitidos.

LFO-3: divide trechos de via com sentido duplo de circulacao, com largura igual ou superior a 7,00 m e/ou volume veicular significativo, nos casos em que e necessario proibir a ultrapassagem em ambos os sentidos.

LFO-4: divide fluxos opostos de circulacao, delimitando o espaco disponivel para cada sentido e regulamentando os trechos em que a ultrapassagem, a transposicao e deslocamento lateral sao proibidos ou permitidos.

ASSINADO DIGITALMENTE
CLELIO DANIEL OLIVO
A conformidade com a assinatura pode ser verificada em:
http://serpro.gov.br/assinador-digital
SERPRO

PREFEITURA MUNICIPAL DE MORRO GRANDE
SECRETARIA DE PLANEJAMENTO

OBRA: PAVIMENTAÇÃO ASFÁLTICA
LOCAL: ESTRADA GERAL MG12 - SANTA BÁRBARA
TRECHO: 02 - REVESTIMENTO ATÉ CRUZAMENTO
EXTENSÃO: 218,56 m

PROJETO:
ORGAPLAN Engenharia
PROJETOS E FISCALIZAÇÃO

PROJETO: Projeto sinalização
ESCALA: 1:250
PRANCHA: 04/14

RESPONSÁVEL TÉCNICO:
gov.br
Documento assinado digitalmente
LEONARDO ROVARIS BIAVA
Data: 05/08/2025 19:22:17-0300
Verifique em https://validar.iti.gov.br

LEONARDO ROVARIS BIAVA
ENG. CIVIL
CREA/SC 151.764-5