

DETALHES DIMENSÕES FRENTE PLACAS E POSTES

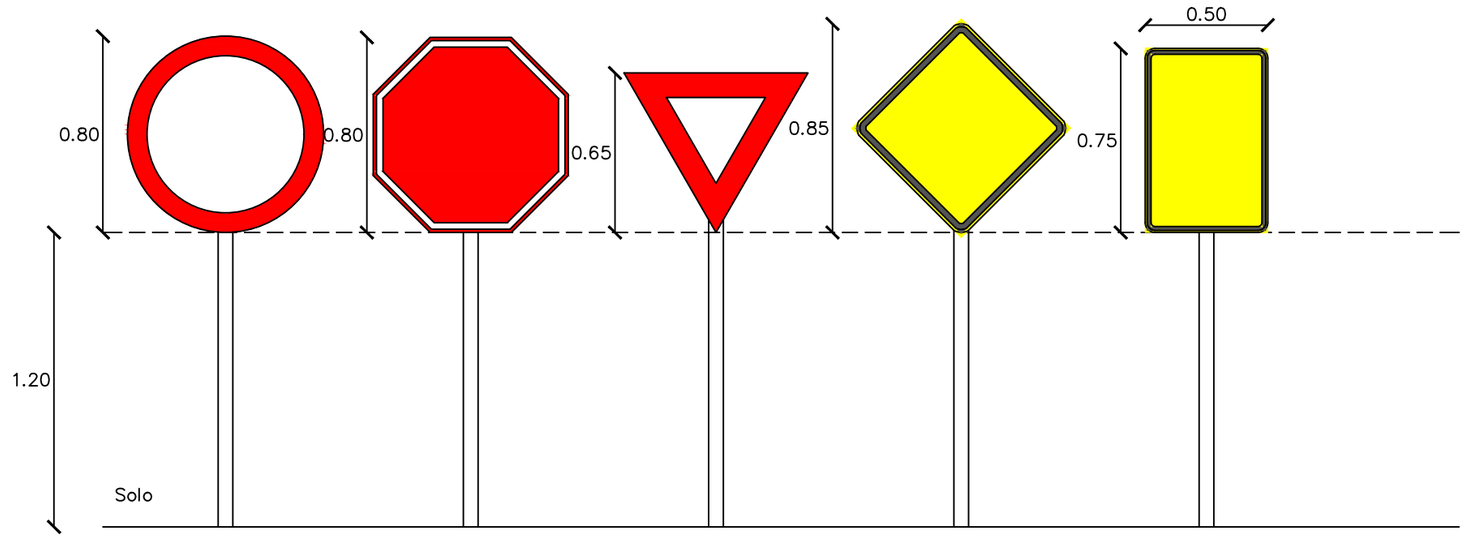

DETALHES DIMENSÕES FUNDOS PLACAS E POSTES

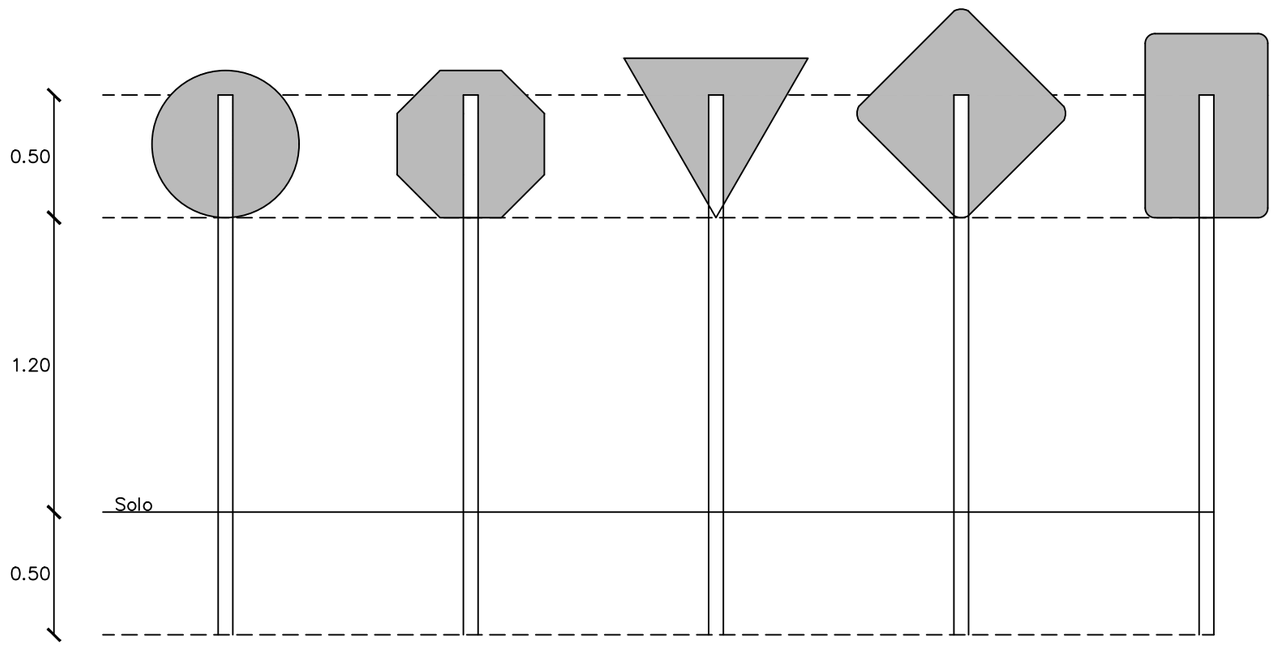

- PLACA EM CHAPA GALVANIZADA A FOGO Nº 18 (1,25mm);
- PELÍCULA RETRORREFLETIVA TIPO I + SI, GRAU TÉCNICO PRISMÁTICO;
- POSTE DE AÇO GALVANIZADO A FOGO COM DIÂMETRO 2", PAREDE MÍNIMA DE 2mm;
- ALETAS ANTIGIRO, TAMPÃO DE PLÁSTICO;
- FIXAÇÃO DA PLACA NO TUBO COM 2 PARAFUSOS FRANCÊS GALVANIZADOS 5/16 X 3", 2 ARRUELAS LISA 5/16 E 2 PORCAS GALVANIZADAS;
- PINTURA DO FUNDO EM PRETO FOSCO EPÓXI, COM IDENTIFICAÇÃO IMPRESSA DO FORNECEDOR.

ASSINADO DIGITALMENTE
CLELIO DANIEL OLIVO
A conformidade com a assinatura pode ser verificada em:
http://serpro.gov.br/assinador-digital
SERPRO

PREFEITURA MUNICIPAL DE MORRO GRANDE
SECRETARIA DE PLANEJAMENTO

OBRA: PAVIMENTAÇÃO ASFÁLTICA	PROJETO:
LOCAL: ESTRADA GERAL MG12 - SANTA BÁRBARA	
TRECHO: 02 - REVESTIMENTO ATÉ CRUZAMENTO	
EXTENSÃO: 218,56 m	

ORGAPLAN Engenharia
PROJETOS E FISCALIZAÇÃO

PROJETO: Projeto sinalização	
ESCALA: 1:250	PRANCHA: 08/14

RESPONSÁVEL TÉCNICO:

gov.br
Documento assinado digitalmente
LEONARDO ROVARIS BIAVA
Data: 05/08/2025 19:27:44-0300
Verifique em https://validar.iti.gov.br

LEONARDO ROVARIS BIAVA
ENG. CIVIL
CREA/SC 151.764-5