

DETALHES AFASTAMENTO DE PLACAS

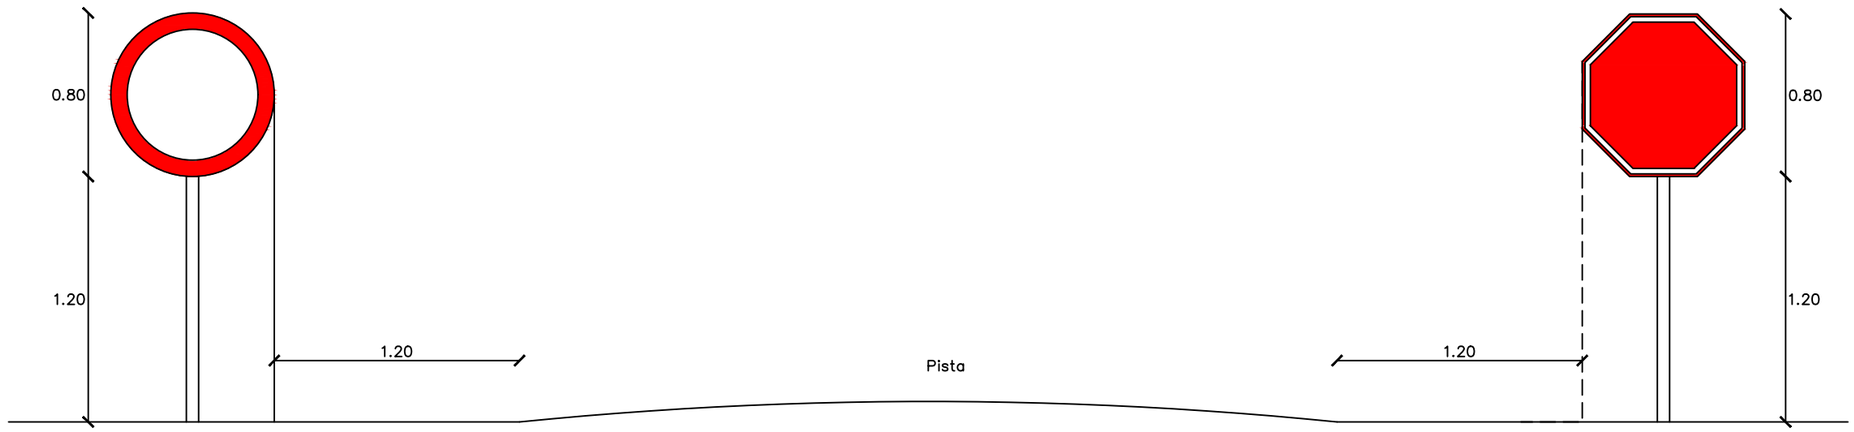

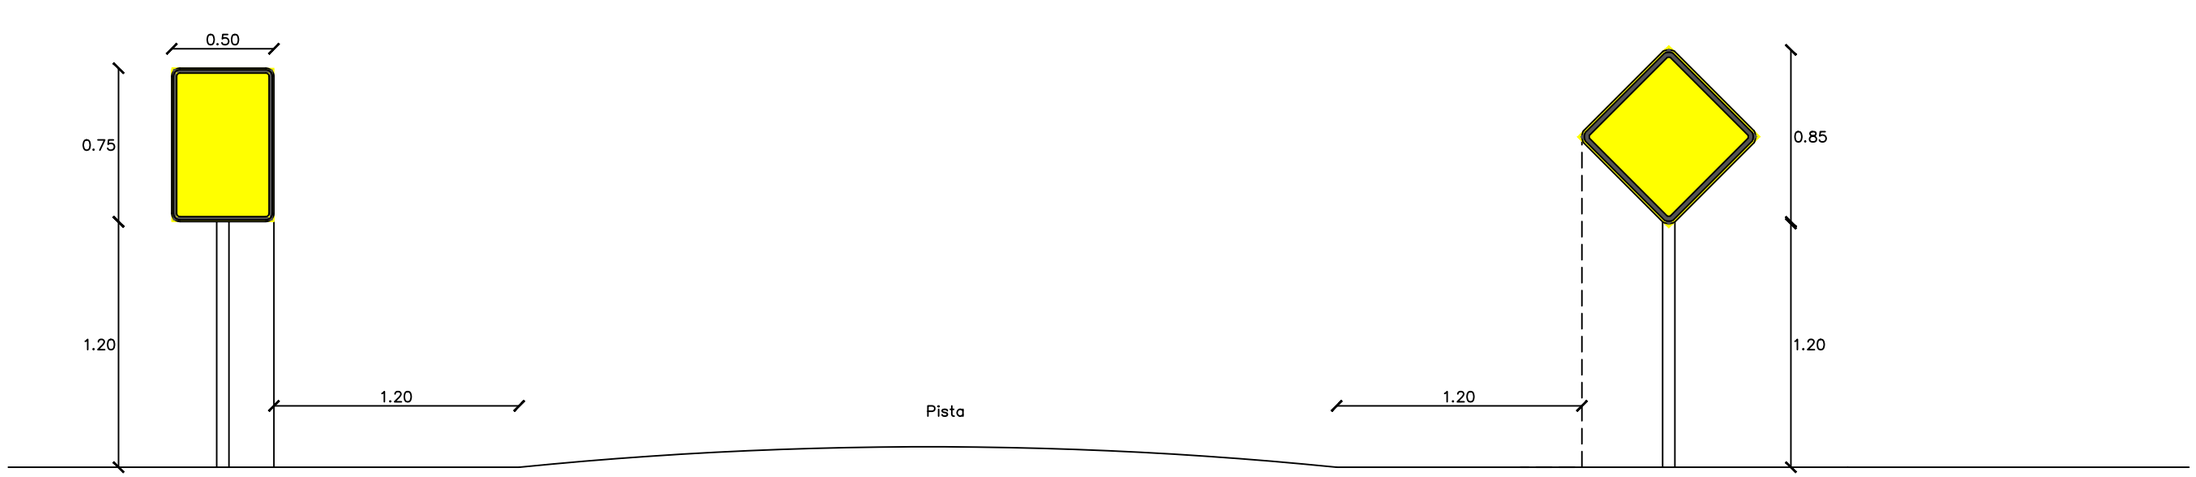

O afastamento lateral das placas, medido entre a borda lateral da mesma e da pista, deve ser, no minimo, de 0,30 metros para trechos retos da via, e 0,40 metros nos trechos em curva.

ASSINADO DIGITALMENTE
CLELIO DANIEL OLIVO
A conformidade com a assinatura pode ser verificada em:
http://serpro.gov.br/assinador-digital
SERPRO

PREFEITURA MUNICIPAL DE MORRO GRANDE
SECRETARIA DE PLANEJAMENTO

PROJETO: Projeto sinalização

ESCALA: 1:250

PRANCHA: 09/14

OBRA: PAVIMENTAÇÃO ASFÁLTICA

LOCAL: ESTRADA GERAL MG12 - SANTA BÁRBARA

TRECHO: 02 - REVESTIMENTO ATÉ CRUZAMENTO

EXTENSÃO: 218,56 m

PROJETO:

ORGAPLAN Engenharia
PROJETOS E FISCALIZAÇÃO

RESPONSÁVEL TÉCNICO:

gov.br
Documento assinado digitalmente
LEONARDO ROVARIS BIAVA
Data: 05/08/2025 19:27:44-0300
Verifique em https://validar.iti.gov.br

LEONARDO ROVARIS BIAVA
ENG. CIVIL
CREA/SC 151.764-5