


DETALHES FUNDAÇÃO POSTE PARA PLACA

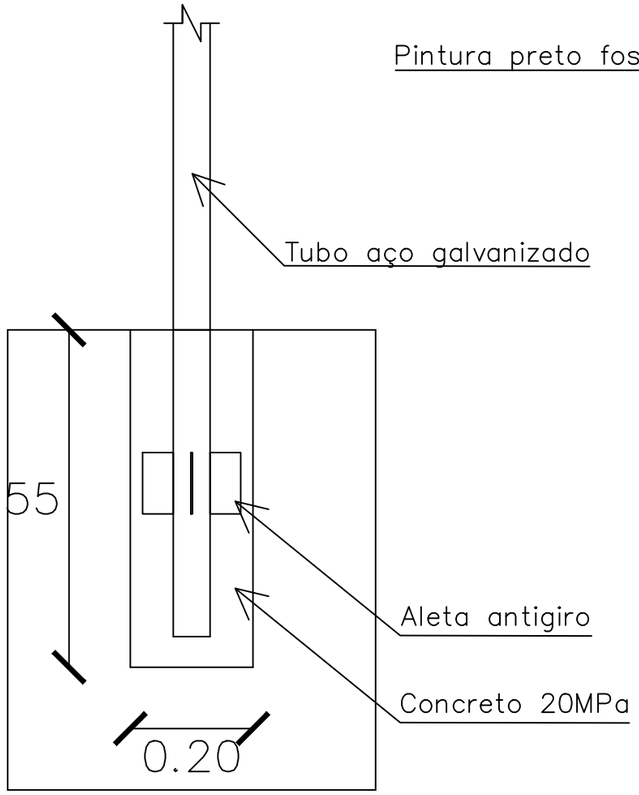

DETALHES FIXAÇÃO FUNDO PLACA

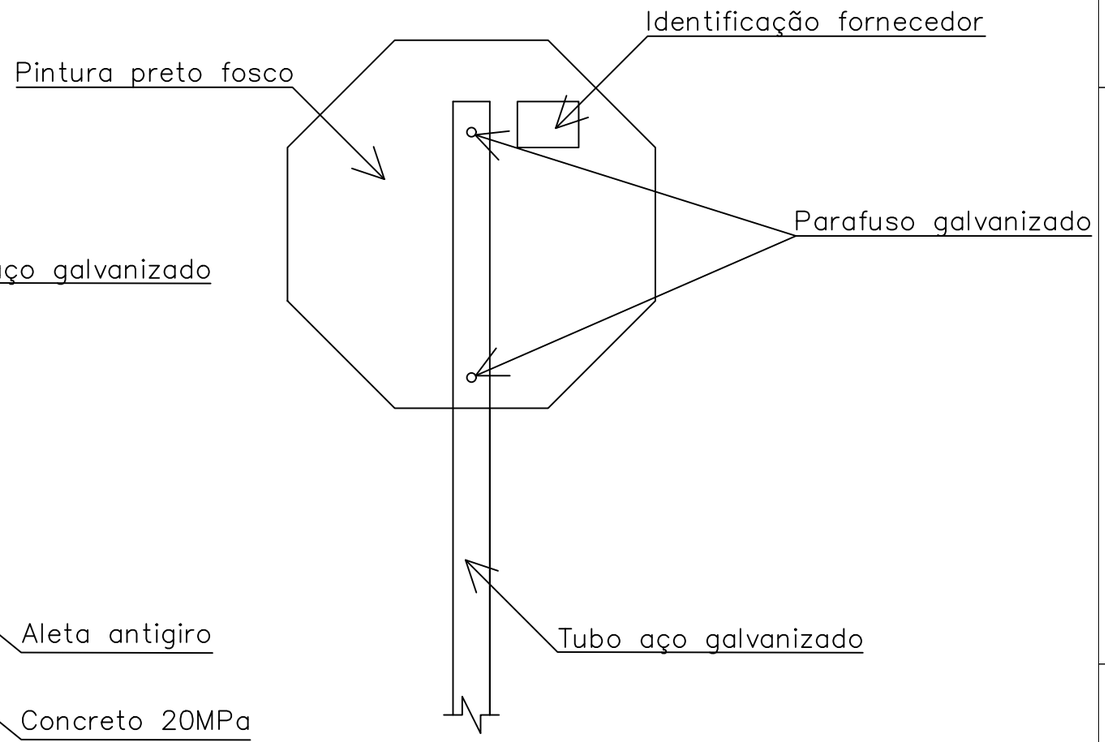


FIXAÇÃO

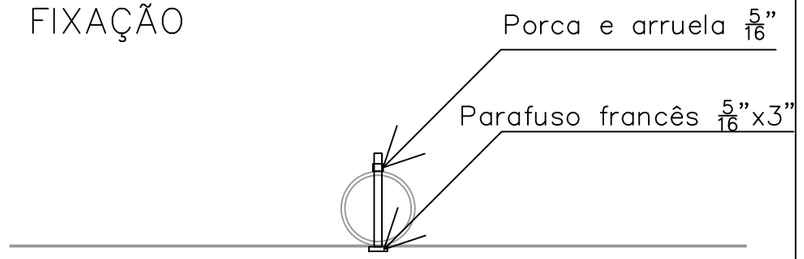


ESCALA: 1:5

ALETA ANTIGIRO

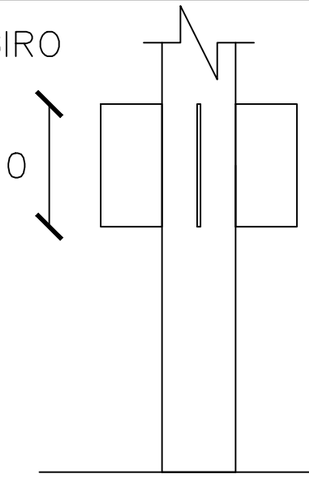

ESCALA: 1:5

TAMPA DE PLÁSTICO

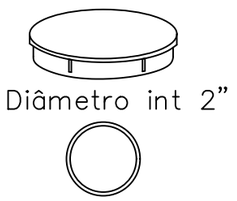

ESCALA: 1:5

ASSINADO DIGITALMENTE
CLELIO DANIEL OLIVO
A conformidade com a assinatura pode ser verificada em: http://serpro.gov.br/assinador-digital
SERPRO

PREFEITURA MUNICIPAL DE MORRO GRANDE
SECRETARIA DE PLANEJAMENTO

PROJETO: Projeto sinalização
ESCALA: 1:250
PRANCHA: 10/14

OBRA: PAVIMENTAÇÃO ASFÁLTICA
LOCAL: ESTRADA GERAL MG12 - SANTA BÁRBARA
TRECHO: 02 - REVESTIMENTO ATÉ CRUZAMENTO
EXTENSÃO: 218,56 m

PROJETO:
ORGAPLAN Engenharia PROJETOS E FISCALIZAÇÃO

RESPONSÁVEL TÉCNICO:
gov.br Documento assinado digitalmente
LEONARDO ROVARIS BIAVA
Data: 05/08/2025 19:27:44-0300
Verifique em https://validar.iti.gov.br

LEONARDO ROVARIS BIAVA
ENG. CIVIL
CREA/SC 151.764-5