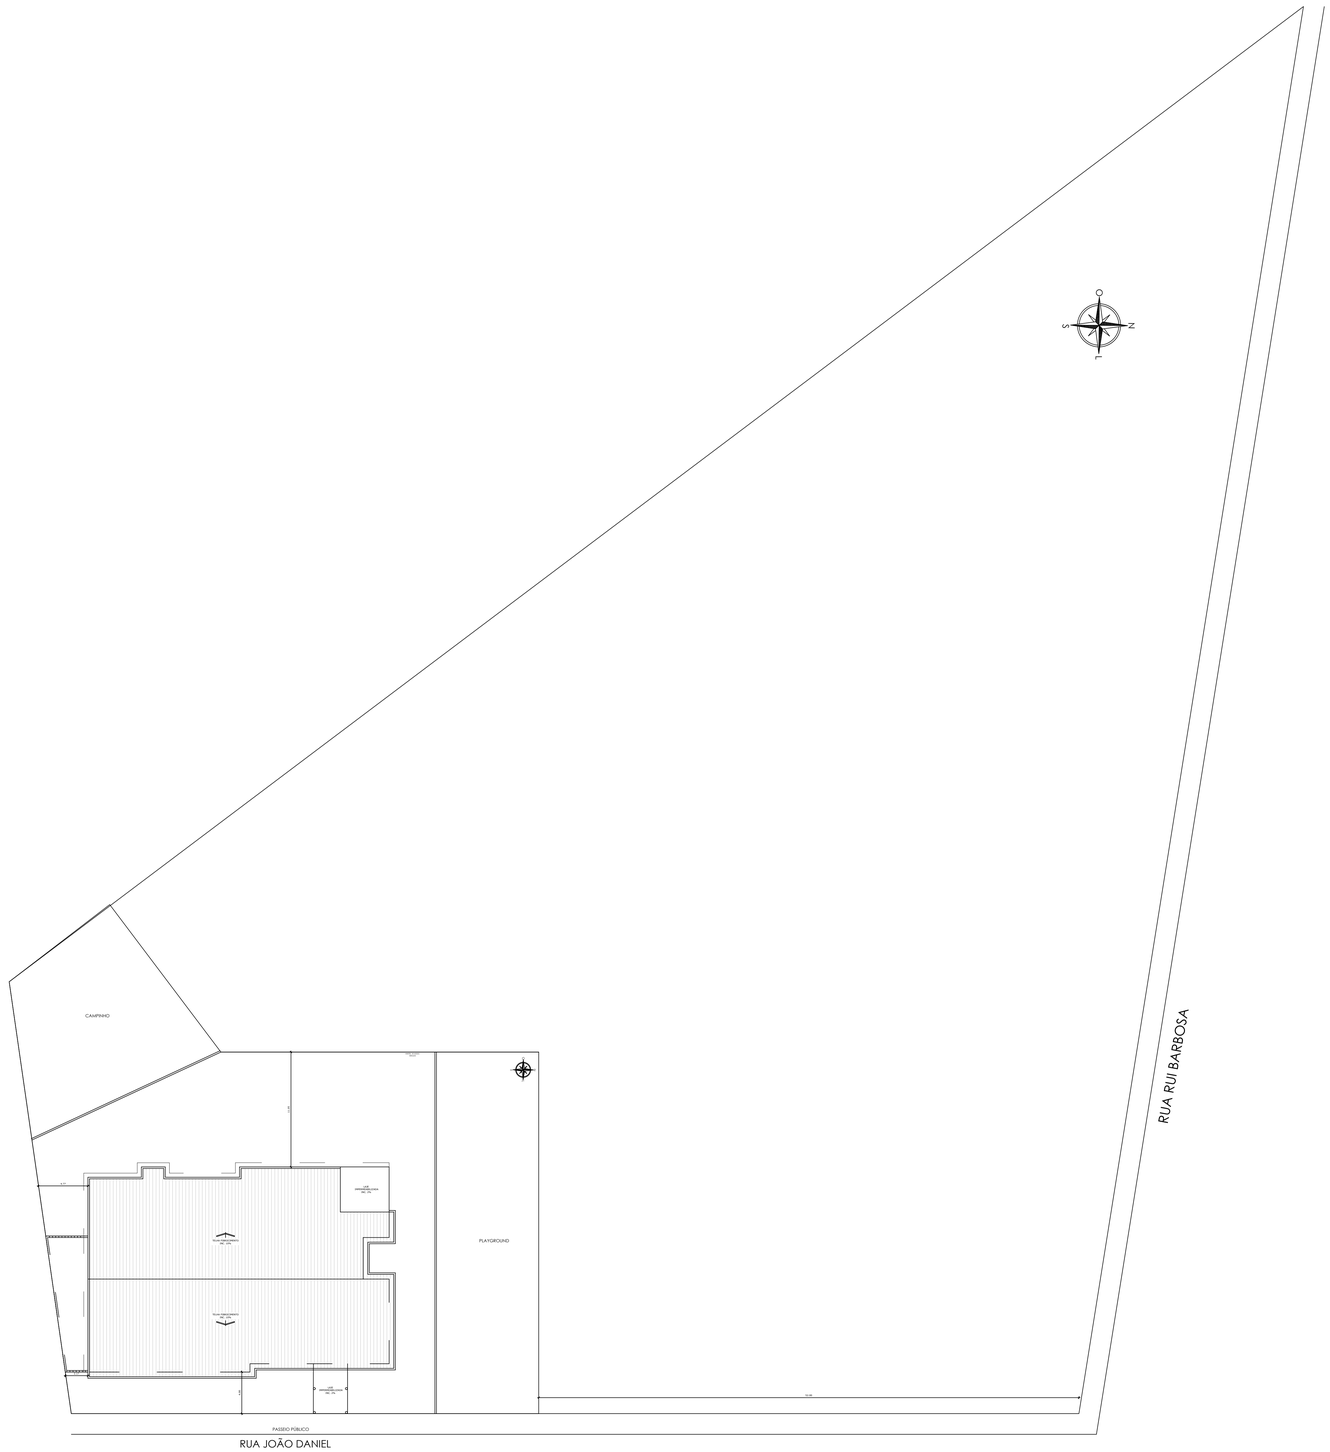


PLANTA DE LOCALIZAÇÃO
esc 1:200

CLASSIFICAÇÃO DA OCUPAÇÃO DO IMÓVEL:

– Educacional e cultura física (E-5)

– Risco Baixo

– POPULAÇÃO FIXA: 18 pessoas (Funcionários)

Conforme IN1 (Parte 2) – Anexo B, Tabela 2: Fica isento das seguintes IN'S:

IN 7 – Hidráulico preventivo: SHP é exigido para edificações com 4 pavimentos ou mais. Aceita-se reservatório com volume a partir de 2.000 litros.

Este projeto atende as seguintes IN's:
IN 6 – Sistema Preventivo por Extintores.
IN 8 – Instalação de Gás Combustível.
IN 9 – Saídas de Emergência.
IN 11 – Sist. de Iluminação de Emergência.
IN 13 – Sinalização para Abandono de Local.
IN 19 – Instalações elétricas de baixa tensão.
IN 28 – Brigada de Incêndio.

SIMBOLOGIA/LEGENDA

	EXTINTOR PÓ ABC - 6KG ABC 2-A 20-BC COM SINALIZAÇÃO DE PAREDE E COLUNA
	ILUMINAÇÃO DE EMERGENCIA - BLOCO AUTONOMO 30lux
	ILUMINAÇÃO DE EMERGENCIA - BLOCO AUTONOMO 50lux
SAÍDA	PLACA FOTOLUMINESCENTE DE SAIDA ALTURA SUPERIOR IMEDIATO A PORTA
B	BRIGADISTA
P-MAX	PLACA DE LOTAÇÃO MÁXIMA
	PERCURSO SIMULADO DO CAMINHAMENTO MÁXIMO ATÉ O EXTINTOR
	PERCURSO SIMULADO DO CAMINHAMENTO MÁXIMO ATÉ A SAIDA

ESPECIFICAÇÕES

PISO
1 - PORCELANATO 80x80 cm, PEI 5, COR BRANCO GELO, ANTIDERRAPANTE
2 - CONCRETO DESEMPENADO
3 - GRAMA SINTETICA
4 - PEDRISCO
5 - GRAMADO

PAREDE
1 - PINTURA ACRÍLICA COR BRANCO GELO SOBRE MASSA CORRIDA
2 - PINTURA ACRILICA COR AZUL/AMARELO/VERMELHO SOBRE MASSA CORRIDA - PILARES
3 - CERÂMICA 60x60 cm, COR BRANCO GELO, DO PISO AO TETO
4 - CERÂMICA 60x60cm, H=1,00m NA COR BRANCO GELO E PINTURA ACRILICA COR BRANCO GELO (ver ampliações)

TETO
1 - LAJE COM MASSA CORRIDA E PINTURA COR BRANCO GELO
2 - FORRO DE GESSO ACARTONADO COM MASSA CORRIDA E PINTURA
3 - FORRO PVC

QUADRO DE ÁREAS

ÁREA DO LOTE	1.826,44m²
ÁREA EXISTENTE - BLOCO ESCOLAR	597,76m²
ÁREA DE USO COMUM	170,84m²
Área Total da edificação	597,76m²

TISCOSKI
ARQUITETURA E ENGENHARIA

PROJETO DE PPCI

CRECHE MUNICIPAL
RUA JOÃO DANIEL, BAIRRO CENTRO, MORRO GRANDE/SC

CONTEÚDO
–PLANTA IMPLANTAÇÃO E LOCALIZAÇÃO

PRANCHA: 01/03

PROPRIETÁRIO:

MUNICIPIO DE MORRO GRANDE
CNPJ: 95.782.785/0001-08

RESPONSÁVEL TÉCNICO:

Documento assinado digitalmente
gov.br JULIANNA DA SILVA TISCOSKI
Data: 26/05/2025 23:58:42-0300
Verifique em https://validar.iti.gov.br

JVJ ARQUITETURA E ENGENHARIA LTDA
ENG. JULIANA TISCOSKI CREA– SC 123317–7

ESCALA	DESENHO	ÁREA TOTAL	DATA
INDICADA	AMANDA	597,76m²	SETEMBRO/2025