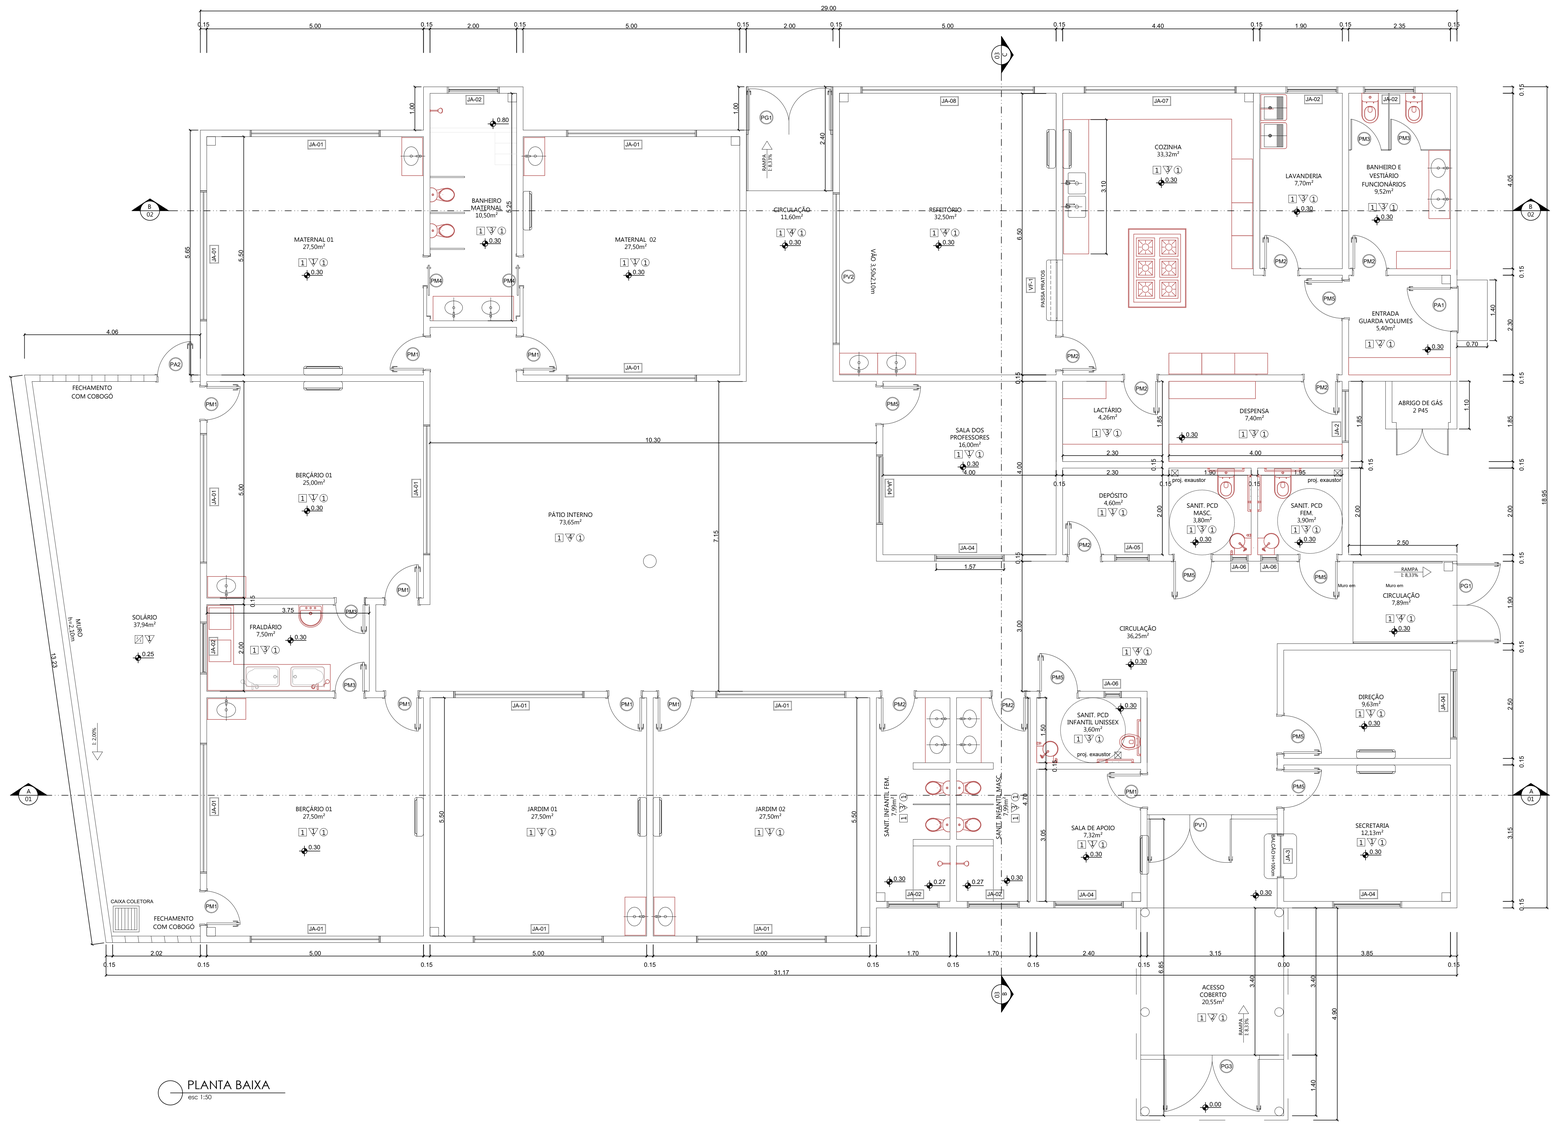



PLANTA BAIXA
esc 1:50

## MAPA DE ESQUADRIAS

### LEGENDA DE PORTAS - PORTAS EM MADEIRA COM PINTURA

| REF. | Dimensões (cm) | Quantidade | TIPO | AMBIENTES |
|---|---|---|---|---|
| PM1 | 80 x 210 | 09 | 01 folha - de abrir lisa com visor | Maternal, berçário, jardim, sala de apoio |
| PM2 | 80 x 210 | 08 | 01 folha - de abrir lisa | Cozinha, lactário, despensa, lavanderia, sanitários, secretaria e direção |
| PM3 | 70 x 210 | 03 | 01 folha - de abrir lisa | Fraldário e banheiro |
| PM4 | 70 x 210 | 02 | 01 folha - de correr lisa | Banheiro maternal |
| PM5 | 90 x 210 | 07 | 01 folha - de abrir lisa | Banheiros PCD, secretaria, direção, cozinha e sala dos professores |

### LEGENDA DE PORTAS - PORTAS DE ALUMÍNIO

| REF. | Dimensões (cm) | Quantidade | TIPO | AMBIENTES |
|---|---|---|---|---|
| PA1 | 100 x 210 | 01 | 01 folha - de abrir com veneziana | Hall da cozinha |
| PA2 | 80 x 210 | 02 | 01 folha - de abrir com veneziana | Caixa da água e solário |
| | | | | |

### LEGENDA DE PORTAS - PORTAS DE VIDRO

| REF. | Dimensões (cm) | Quantidade | TIPO | AMBIENTES |
|---|---|---|---|---|
| PV1 | 200 x 210 | 01 | 02 folhas - de abrir com barra antipânico | Hall de entrada |
| PV2 | 350 x 210 | 01 | 02 folhas - de correr 02 fixas | Refeitório |
| PV3 | 190 x 210 | 02 | 02 folhas - de abrir | Acessos pátio |

### LEGENDA DE PORTAS - PORTÃO EM GRADE METÁLICA

| REF. | Dimensões (cm) | Quantidade | TIPO | AMBIENTES |
|---|---|---|---|---|
| PG1 | 190 x 210 | 02 | 02 folhas - de abrir | Acessos pátio |
| PG2 | 80 x210 | 01 | 01 folha - de abrir | Solário |
| PG3 | 220 x 230 | 01 | Gradil fixo com 02 folhas - de abrir | Entrada principal |
| PG4 | 90 x180 | 01 | 01 folha - de abrir | Playground |
| PG5 | 140 x160 | 01 | 02 folhas - de abrir | Abrigo gás |

### LEGENDA DE PORTÕES - PORTÕES METÁLICOS

| REF. | Dimensões (cm) | Quantidade | TIPO | AMBIENTES |
|---|---|---|---|---|
| PG1 | 300 x 180 | 01 | 01 folha-de correr | Acesso secundário para veículos |
| | | | | |

### LEGENDA DE JANELAS - JANELAS ALUMÍNIO

| REF. | Dimensões (cm) | Área(m²) | Quant. | Área Total (m²) | h do peitoril(cm) | Tipo | AMBIENTES |
|---|---|---|---|---|---|---|---|
| JA-1 | 300 x 110 | 3,30 | 12 | 39,60 | 110 cm - correr | | Maternal, berçário e jardim |
| JA-2 | 120 x 60 | 0,72 | 07 | 5,04 | 150 cm - maximar | | Banheiros, despensa e lavanderia |
| JA-3 | 100 x 110 | 1,10 | 01 | 1,10 | 110 cm - guilhotina | | Secretaria |
| JA-4 | 160 x 110 | 1,76 | 05 | 8,80 | 110 cm - correr | | Direção, secretaria, sala de apoio e sala dos professores |
| JA-5 | 80 x 60 | 0,48 | 01 | 0,48 | 150 cm - maximar | | Depósito |
| JA-6 | 40 x 40 | 0,16 | 03 | 0,48 | 170 cm - maximar | | Sanitários PCD |
| JA-7 | 350 x 80 | 2,80 | 01 | 2,80 | 130 cm - maximar | | Cozinha |
| JA-8 | 400 x 110 | 4,40 | 01 | 4,40 | 100 cm - correr | | Refeitório |
| | | | | | | | |

### LEGENDA DE VIDROS FIXOS

| REF. | Dimensões (cm) | Quantidade | TIPO | AMBIENTES |
|---|---|---|---|---|
| VF-1 | 140 x 90 | 01 | Fixo | Refeitório/cozinha |

### LEGENDA DE TELAS - PORTÕES DE TELA

| REF. | Dimensões (cm) | Quantidade | TIPO | AMBIENTES |
|---|---|---|---|---|
| PT1 | 90 x 180 | 03 | Abrir | Campinho e playground |

### OBSERVAÇÃO

- Prever verga e contra verga em todos os vãos
- Os vidros utilizados nas esquadrias devem ser do tipo laminado.

## ESPECIFICAÇÕES

**PISO**

1 - PORCELANATO 80x80 cm, PEI 5. COR BRANCO GELO, ANTIDERRAPANTE
2 - CONCRETO DESEMPENADO
3 - GRAMA SINTÉTICA
4 - PEDRISCO
5 - GRAMADO

**PAREDE**

1 - PINTURA ACRÍLICA COR BRANCO GELO SOBRE MASSA CORRIDA
2 - PINTURA ACRÍLICA COR AZUL/AMARELO/VERMELHO SOBRE MASSA CORRIDA - PILARES
3 - CERÂMICA 60x60 cm, COR BRANCO GELO, DO PISO AO TETO
4 - CERÂMICA 60x60cm, H=1,00m NA COR BRANCO GELO E PINTURA ACRÍLICA COR BRANCO GELO (ver ampliações)

**TETO**

1 - LAJE COM MASSA CORRIDA E PINTURA COR BRANCO GELO
2 - FORRO DE GESSO ACARTONADO COM MASSA CORRIDA E PINTURA
3 - FORRO PVC

### QUADRO DE ÁREAS

| | |
|---|---|
| ÁREA DO LOTE | 1.826,44m² |
| ÁREA EXISTENTE - BLOCO ESCOLAR | 597,76m² |
| ÁREA DE USO COMUM | 170,84m² |
| Área Total da edificação | 597,76m² |

govbr
Documento assinado digitalmente
JAIANA DA SILVA TISCOSKI
Data: 26/09/2025 11:13:20-0300
Verifique em https://validar.iti.gov.br

TISCOSKI
ARQUITETURA E ENGENHARIA

# PROJETO ARQUITETÔNICO

CEI NOSSA SENHORA DA SALETE
RUA JOÃO DANIEL, BAIRRO CENTRO, MORRO GRANDE/SC

CONTEÚDO
-PLANTA BAIXA
-DETALHES

PRANCHA: 02/03

PROPRIETÁRIO:
MUNICIPIO DE MORRO GRANDE
CNPJ 95.782.785/0001-08

RESPONSÁVEL TÉCNICO:
HJ ARQUITETURA E ENGENHARIA LTDA
CREA-SC 187117-2

| ESCALA | DESENHO | AREA TOTAL | DATA |
|---|---|---|---|
| INDICADA | AMANDA | 597,76m² | AGOSTO/2025 |