




FACHADA
esc 1:50

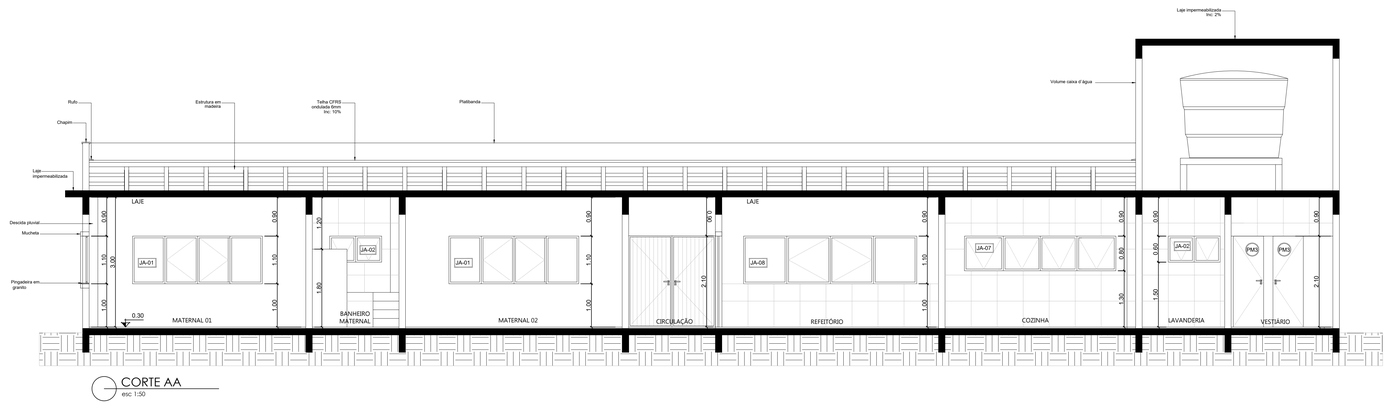


CORTE AA
esc 1:50

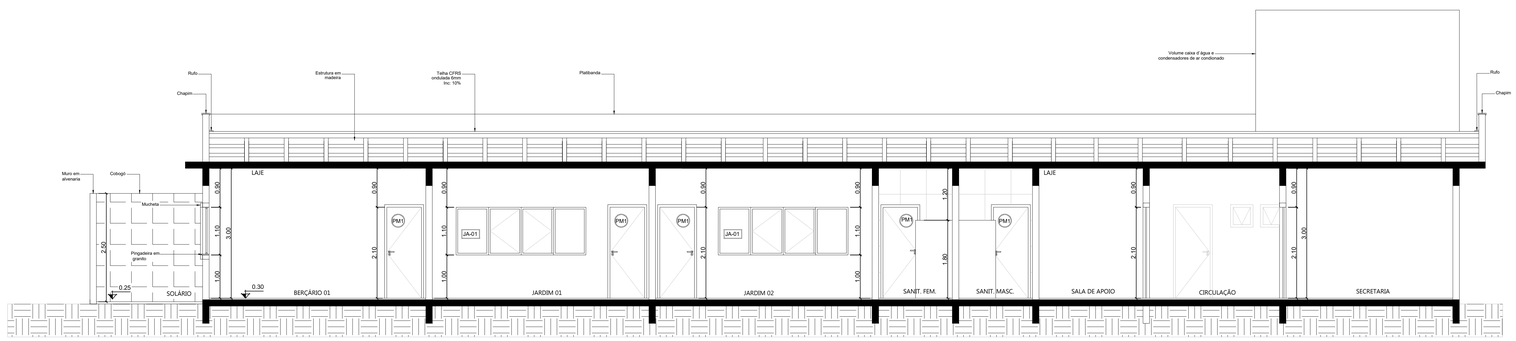

CORTE BB
esc 1:50

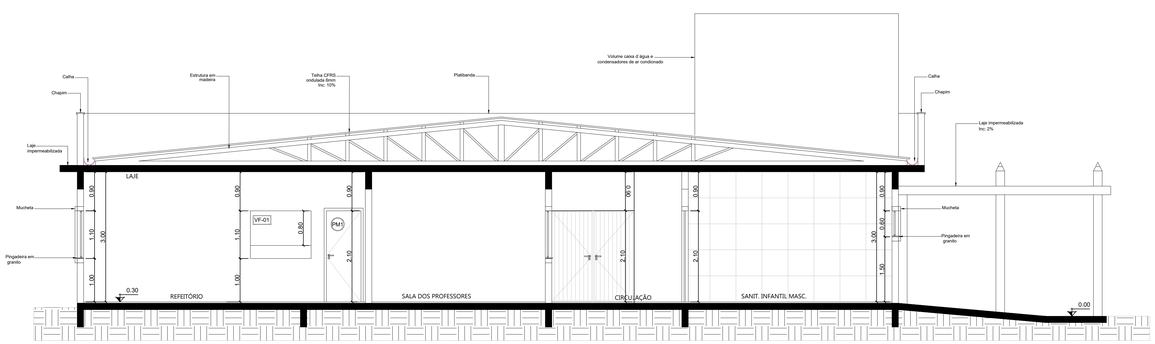

CORTE CC
esc 1:50

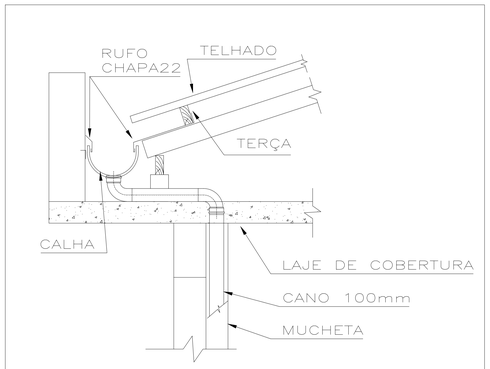

DETALHE CALHA
esc 1:25

Documento assinado digitalmente
JULIANA DA SILVA TISCOSKI
Data: 26/09/2025 11:33:20-0300
Verifique em https://validar.iti.gov.br

TISCOSKI
ARQUITETURA E ENGENHARIA

PROJETO ARQUITETÔNICO

CEI NOSSA SENHORA DA SALETE
RUA JOÃO DANIEL, BAIRRO CENTRO, MORRO GRANDE/SC

CONTEÚDO
-FACHADA
-CORTES

PRANCHA: 03/03

PROPRIETÁRIO:
MUNICIPIO DE MORRO GRANDE
CNPJ 95.782.785/0001-08

RESPONSÁVEL TÉCNICO:
HJ ARQUITETURA E ENGENHARIA LTDA
CREA-SC 187117-2

ESCALA: INDICADA
DESENHO: AMANDA
ÁREA TOTAL: 597,76m²
DATA: AGOSTO/2025