
Planta Fundacao


Escala 1:50

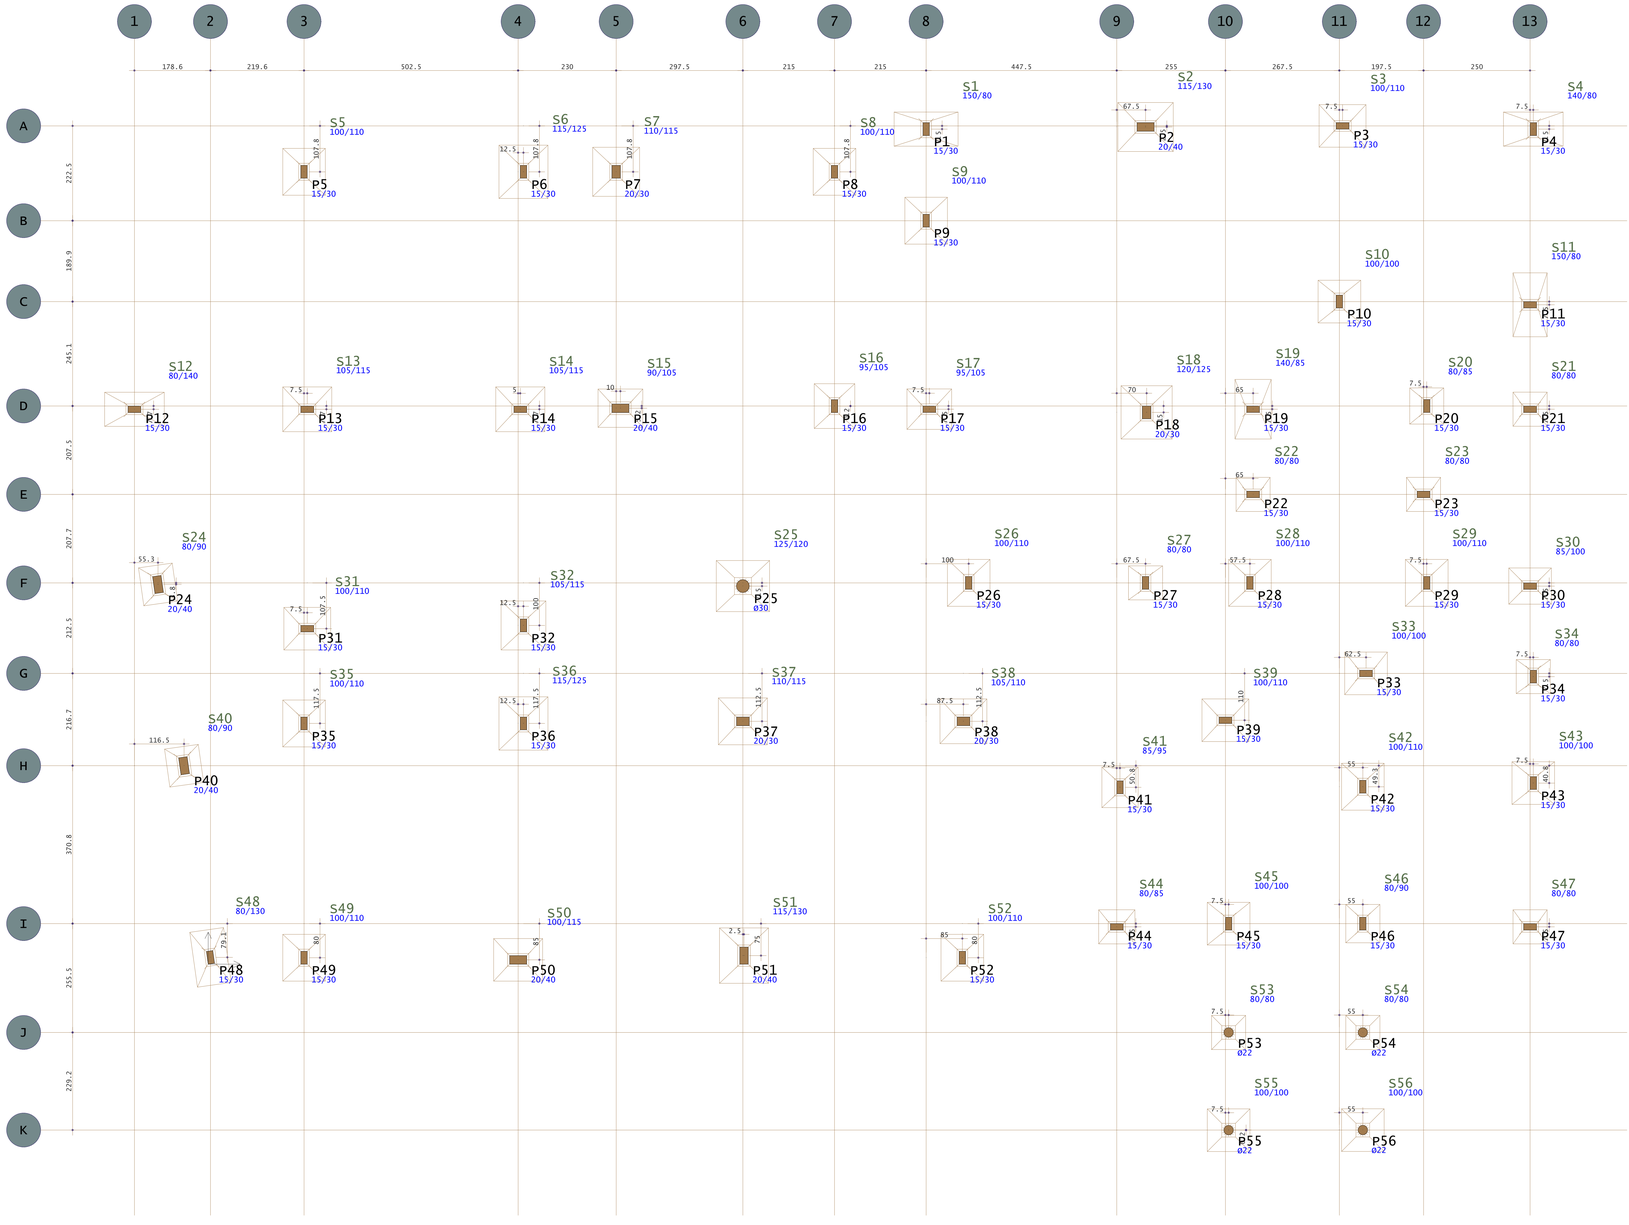



Baricentros de pilares		
Pilar	X cm	Y cm
P1	1684.9	1960.2
P2	2199.9	1965.2
P3	2662.4	1967.8
P4	3109.9	1960.2
P5	224.9	1860.0
P6	739.9	1860.0
P7	957.4	1860.0
P8	1469.9	1860.0
P9	1684.9	1745.2
P10	2654.9	1555.3
P11	3102.4	1547.8
P12	-173.2	1302.5
P13	232.4	1302.5
P14	732.4	1302.5
P15	967.4	1305.0
P16	1469.9	1310.0
P17	1692.4	1302.7
P18	2202.5	1295.2
P19	2452.4	1302.7
P20	2859.9	1310.2
P21	3102.4	1302.7
P22	2452.4	1102.7
P23	2852.4	1102.7
P24	-117.9	891.2
P25	1254.9	887.5
P26	1784.9	895.0
P27	2199.9	895.0
P28	2444.9	895.0
P29	2859.9	895.0
P30	3102.4	887.5
P31	232.4	787.5
P32	739.9	795.0
P33	2717.4	682.5
P34	3109.9	675.0
P35	224.9	565.0
P36	739.9	565.0
P37	1254.9	570.0
P38	1772.4	570.0
P39	2387.4	572.5
P40	-56.8	465.8
P41	2139.9	415.0
P42	2709.9	416.4
P43	3109.9	425.0
P44	2132.4	87.5
P45	2394.9	95.0
P46	2709.9	95.0
P47	3102.4	87.5
P48	5.3	15.9
P49	224.9	15.0
P50	727.4	10.0
P51	1257.4	20.0
P52	1769.9	15.0
P53	2394.9	-160.5
P54	2709.9	-160.5
P55	2394.9	-389.8
P56	2709.9	-389.6


AÇO	POS	BIT mm	QUANT	COMPRIMENTO UNIT cm	COMPRIMENTO TOTAL cm
S1					
50A	1	10	9	212	1908
50A	2	10	16	140	2240
S2					
50A	1	10	10	135	1350
50A	2	10	9	152	1368
S3					
50A	1	10	9	120	1080
50A	2	10	8	132	1056
S4					
50A	1	12.5	7	202	1414
50A	2	12.5	10	138	1380
S5					
50A	1	10	9	120	1080
50A	2	10	8	132	1056
S6					
50A	1	10	9	135	1215
50A	2	10	9	147	1323


RESUMO DE AÇO			
AÇO	BIT mm	COMPR m	PESO kgf
50A	10	137	84
50A	12.5	28	27
Peso Total	50A =		111 kgf

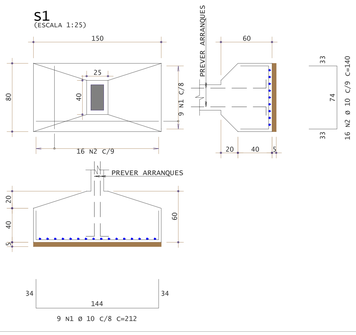


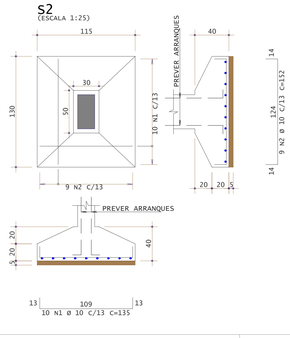

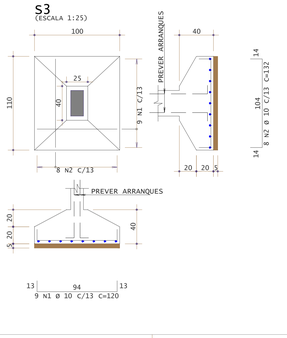

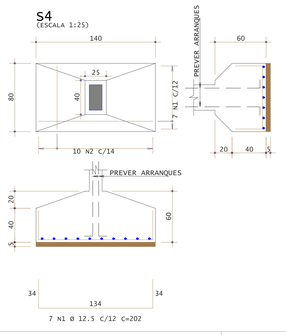

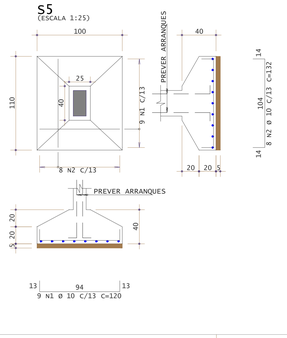

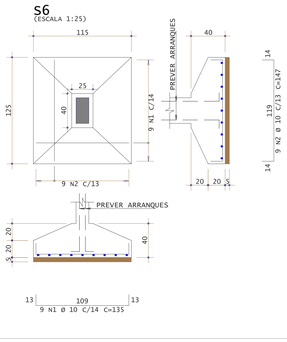

gov.br
Documento assinado digitalmente
ESLAINE DA SILVA TISCOSKI
Data: 26/09/2025 11:21:14-0300
Verifique em https://validar.iti.gov.br

TISCOSKI
ARQUITETURA E ENGENHARIA

PROJETO ESTRUTURAL

CEI NOSSA SENHORA DA SALETE
RUA JOÃO DANIEL, BAIRRO CENTRO, MORRO GRANDE/SC

CONTEÚDO
- PLANTA DE FUNDAÇÃO
- DETALHAMENTO DE SAPATAS

PRANCHA: 01/18

PROPRIETÁRIO:
MUNICIPIO DE MORRO GRANDE
CNPJ 95.782.785/0001-08

RESPONSÁVEL TÉCNICO:
HJ ARQUITETURA E ENGENHARIA LTDA
CREA-SC 187117-2

ESCALA	DESENHO	ÁREA TOTAL	DATA
INDICADA	AMANDA	597,76m²	SETEMBRO/2025