
Planta Térreo

Escala 1:50

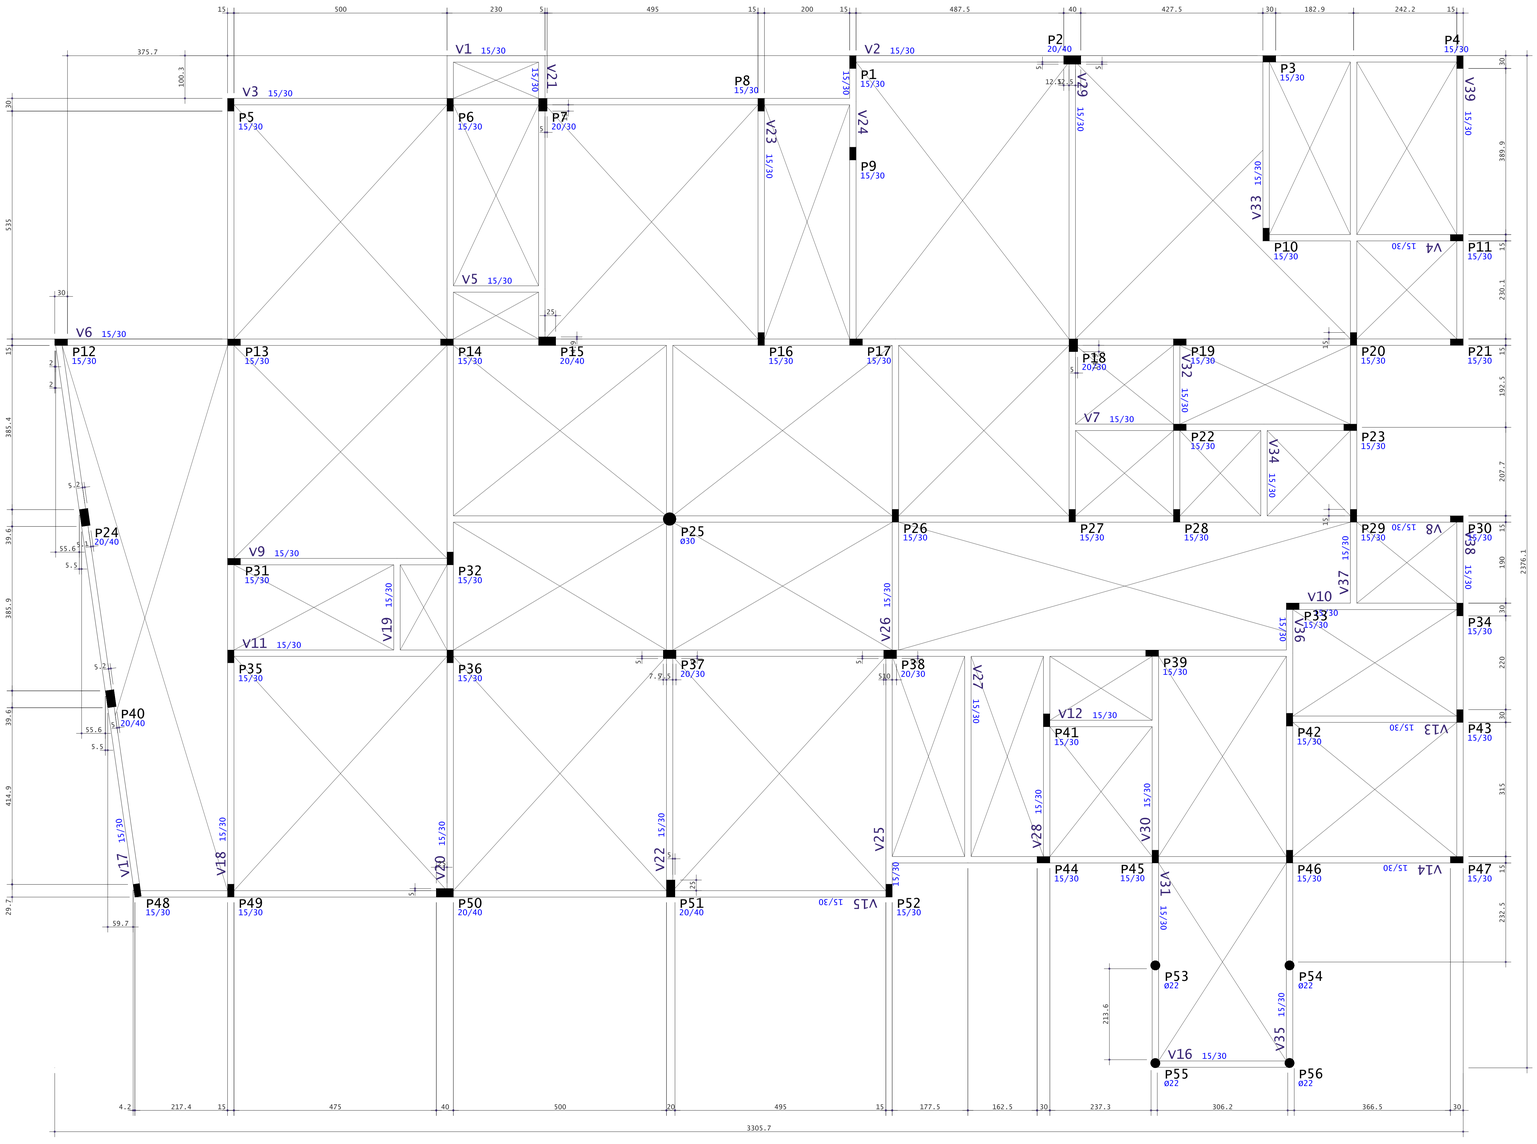


AÇO	POS	BIT mm	QUANT	COMPRIMENTO UNIT cm	COMPRIMENTO TOTAL cm
V1					
50A	1	8	2	250	500
50A	2	8	2	260	520
60A	3	5	14	81	1134
V2					
60A	1	5	2	260	520
50A	2	10	4	150	600
50A	3	10	2	890	1780
50A	4	10	1	150	150
50A	5	10	2	185	370
50A	6	10	5	270	1350
50A	7	10	2	525	1050
50A	8	8	2	445	890
50A	9	10	2	465	930
50A	10	10	1	220	220
60A	11	5	91	81	7371
V3					
50A	1	10	3	925	2775
50A	2	10	1	130	130
50A	3	10	3	140	420
50A	4	10	2	608	1216
50A	5	10	2	540	1080
50A	6	8	2	220	440
50A	7	10	2	515	1030
50A	8	8	2	240	480
60A	9	5	95	81	7695
V4					
50A	1	10	4	501	2004
50A	2	10	2	490	980
60A	3	5	29	81	2349
V5					
50A	1	8	2	250	500
50A	2	8	2	260	520
60A	3	5	14	81	1134

RESUMO DE AÇO			
AÇO	BIT mm	COMPR m	PESO kgf
60A	5	202	31
50A	8	39	15
50A	10	161	99
Peso Total	60A =		31 kgf
Peso Total	50A =		114 kgf


v1

15/30

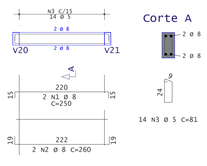


v2

15/30 15/30 15/30

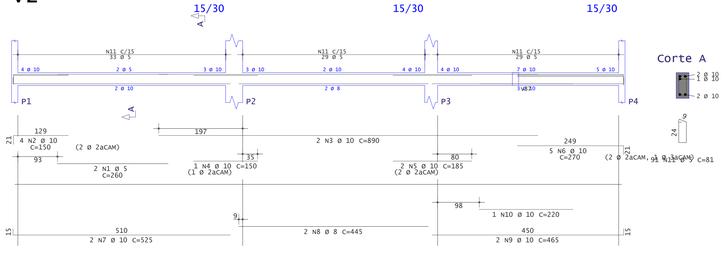


v3

15/30 15/30 15/30 15/30

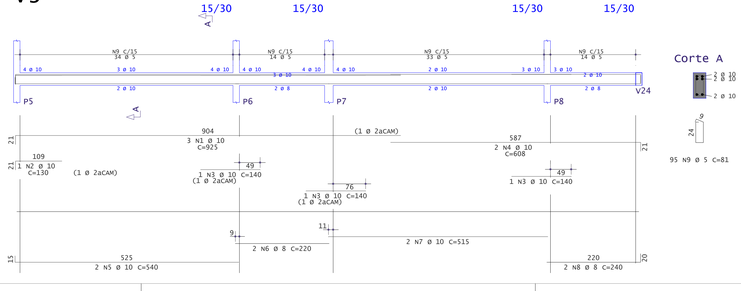


v4

15/30

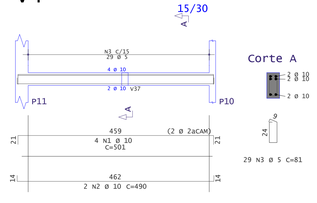

v5

15/30

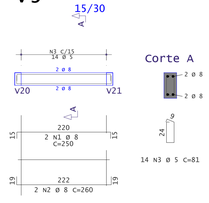

gov.br
Documento assinado digitalmente
JULIANA DA SILVA TISCOSKI
Data: 26/09/2025 11:21:18-0300
Verifique em https://validar.iti.gov.br

TISCOSKI

TISCOSKI
ARQUITETURA E ENGENHARIA

PROJETO ESTRUTURAL

CEI NOSSA SENHORA DA SALETE RUA JOÃO DANIEL, BAIRRO CENTRO, MORRO GRANDE/SC	CONTEÚDO -PLANTA DE FORMAS TÉRREO - DETALHAMENTO DE VIGAS BALDRAME
PRANCHA: 04/18	
PROPRIETÁRIO: MUNICIPIO DE MORRO GRANDE CNPJ 95.782.785/0001-08	RESPONSÁVEL TÉCNICO: HJ ARQUITETURA E ENGENHARIA LTDA CREA-SC 187117-2
ESCALA: INDICADA	DESENHO: AMANDA
ÁREA TOTAL: 597,76m²	DATA: SETEMBRO/2025