

v6

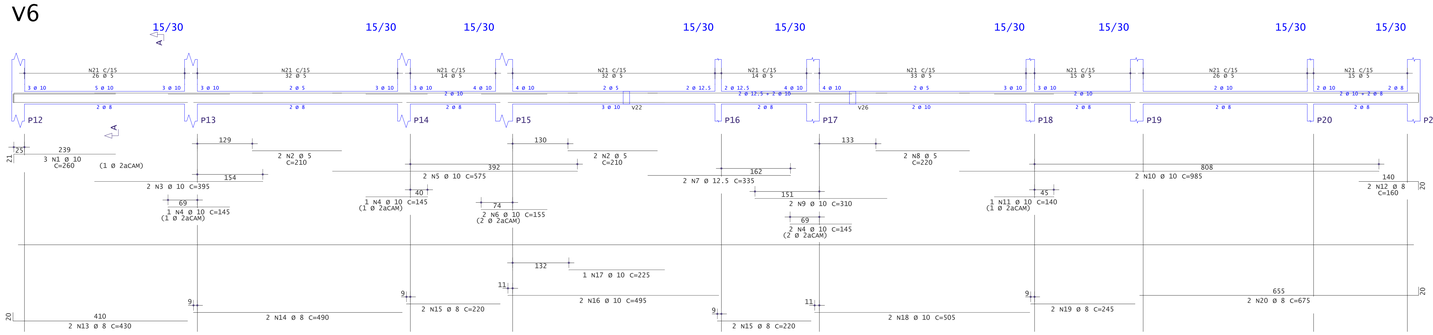


v7

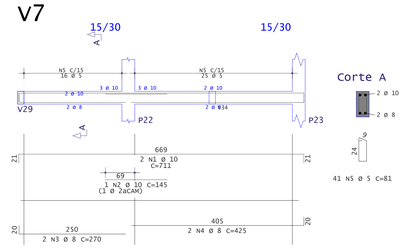


AÇO	POS	BIT	QUANT	COMPRIMENTO	
				UNIT	TOTAL
		mm		cm	cm
v6					
50A	1	10	3	260	780
60A	2	5	4	210	840
50A	3	10	2	395	790
50A	4	10	4	145	580
50A	5	10	2	575	1150
50A	6	10	2	155	310
50A	7	12.5	2	335	670
60A	8	5	2	220	440
50A	9	10	2	310	620
50A	10	10	2	985	1970
50A	11	10	1	140	140
50A	12	8	2	160	320
50A	13	8	2	430	860
50A	14	8	2	490	980
50A	15	8	4	220	880
50A	16	10	2	495	990
50A	17	10	1	225	225
50A	18	10	2	505	1010
50A	19	8	2	245	490
50A	20	8	2	675	1350
60A	21	5	207	81	16767
v7					
50A	1	10	2	711	1422
50A	2	10	1	145	145
50A	3	8	2	270	540
50A	4	8	2	425	850
60A	5	5	41	81	3321
v8					
50A	1	8	2	160	320
50A	2	10	2	1055	2110
50A	3	10	3	140	420
60A	4	5	2	230	460
50A	5	10	2	405	810
60A	6	5	2	340	680
50A	7	12.5	2	400	800
50A	8	12.5	1	170	170
50A	9	8	2	275	550
50A	10	10	2	425	850
50A	11	8	2	665	1330
50A	12	8	2	525	1050
50A	13	10	2	530	1060
60A	14	5	152	81	12312
v9					
50A	1	12.5	2	561	1122
50A	2	10	2	550	1100
60A	3	5	33	81	2673
v10					
50A	1	10	3	446	1338
50A	2	8	2	445	890
60A	3	5	25	81	2025
v11					
60A	1	5	4	225	900
50A	2	10	3	195	585
50A	3	10	2	130	260
50A	4	10	2	335	670
50A	5	10	2	170	340
60A	6	5	2	215	430
50A	7	10	2	345	690
50A	8	10	1	180	180
60A	9	16	2	450	900
50A	10	8	2	255	510
60A	11	5	2	215	430
50A	12	10	2	365	730
50A	13	8	2	145	145
50A	14	10	2	540	1080
50A	15	8	2	510	1020
50A	16	8	2	505	1010
50A	17	10	2	395	790
50A	18	10	1	235	235
50A	19	8	2	265	530
50A	20	8	2	340	680
60A	21	5	158	81	12798
v12					
50A	1	10	2	300	600
50A	2	10	2	170	340
50A	3	8	2	300	600
60A	4	5	16	81	1296
v13					
50A	1	10	2	445	890
50A	2	10	4	165	660
50A	3	8	2	445	890
60A	4	5	26	81	2106
v14					
50A	1	10	3	255	765
50A	2	10	2	410	820
50A	3	8	2	295	590
50A	4	10	2	563	1126
50A	5	10	2	145	290
50A	6	8	2	995	1990
50A	7	10	2	380	760
50A	8	10	1	210	210
60A	9	5	84	81	6804
v15					
60A	1	5	2	265	530
50A	2	10	4	150	600
60A	3	5	2	225	450
50A	4	10	2	340	680
50A	5	10	1	170	170
60A	6	5	2	215	430
50A	7	10	2	355	710
50A	8	8	1	190	190
50A	9	10	2	325	650
50A	10	8	3	130	390
50A	11	10	2	535	1070
50A	12	8	2	520	1040
50A	13	8	2	735	1470
60A	14	5	113	81	9153
v16					
50A	1	8	3	370	1110
50A	2	8	2	370	740
60A	3	5	20	81	1620
v17					
50A	1	10	3	280	840
50A	2	10	2	835	1670
60A	3	5	2	205	410
50A	4	8	3	130	390
50A	5	8	2	475	950
50A	6	8	2	410	820
50A	7	8	2	430	860
60A	8	5	80	81	6480
v18					
50A	1	12.5	2	423	846
50A	2	10	2	145	290
50A	3	10	2	570	1140
60A	4	5	2	225	450
50A	5	10	1	140	140
50A	6	10	2	563	1126
50A	7	10	1	170	170
50A	8	12.5	3	220	660
50A	9	10	2	575	1150
50A	10	8	2	755	1510
50A	11	10	2	590	1180
60A	12	5	119	81	9639
60A	13	5	4	568	2272
v19					
50A	1	8	2	250	500
50A	2	8	2	260	520
60A	3	5	14	81	1134

RESUMO DE ACO			
AÇO	BIT	COMPR	PESO
	mm	m	kgf
60A	5	969	149
50A	8	285	113
50A	10	418	258
50A	12.5	43	41
50A	16	9	14
Peso Total	60A =		149 kgf
Peso Total	50A =		426 kgf


v8

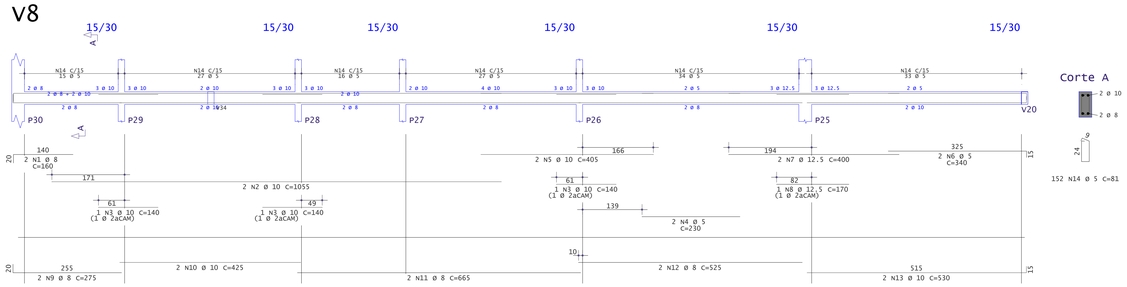


v9

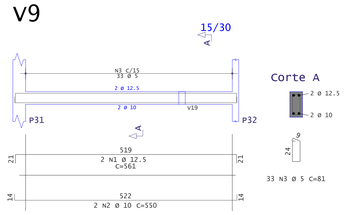


v10

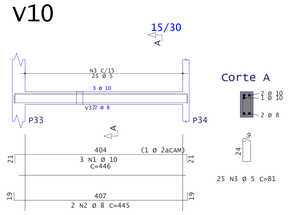


v11

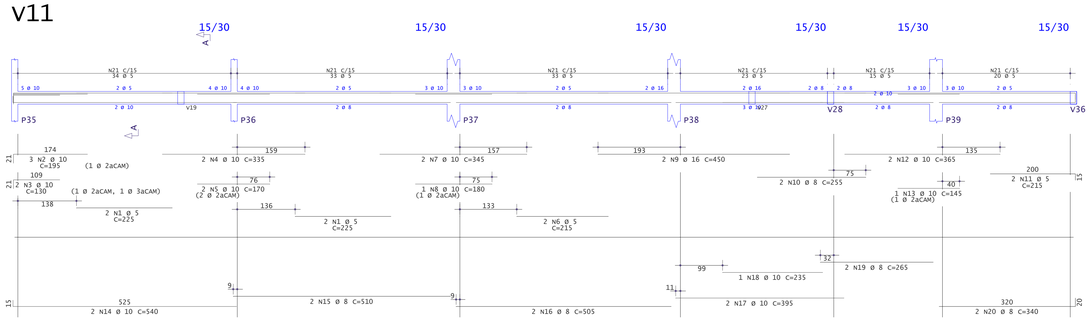


v12

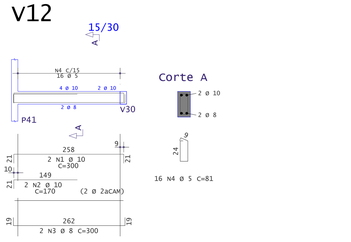


v13

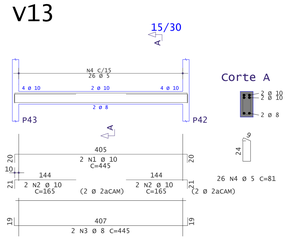


v14

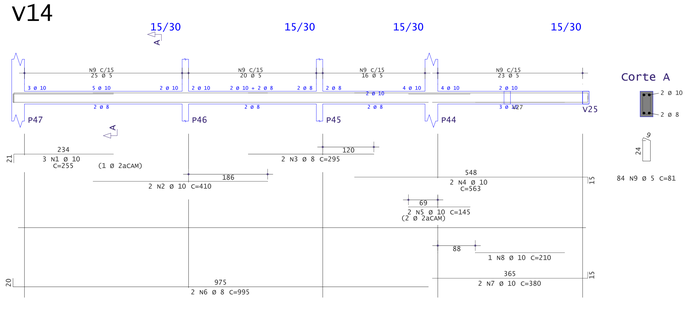


v15

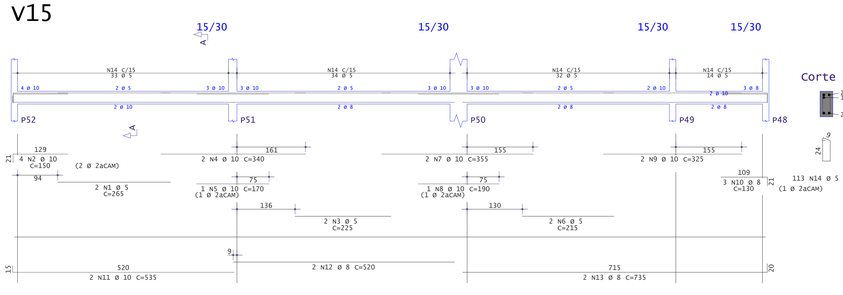


v16

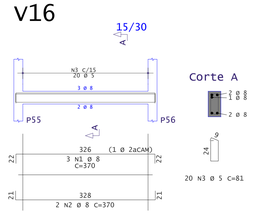


v17

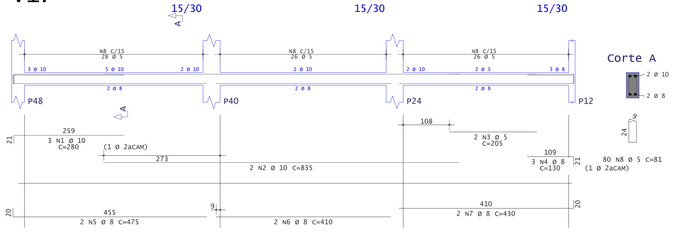

v18

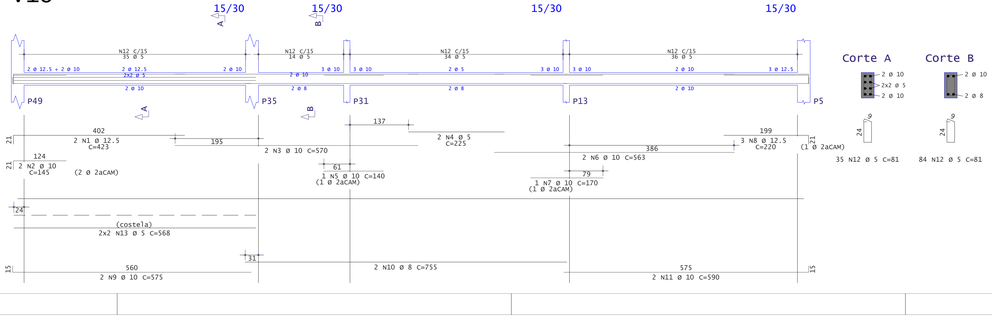

v19

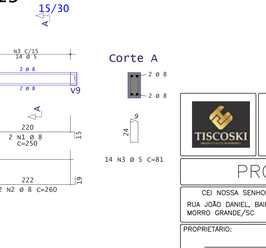

gov.br
Documento assinado digitalmente
JULIANA DA SILVA TISCOSKI
Data: 26/09/2025 11:24:03-0300
Verifique em https://validar.iti.gov.br

TISCOSKI

TISCOSKI
ARQUITETURA E ENGENHARIA

PROJETO ESTRUTURAL

CEI NOSSA SENHORA DA SALETE
RUA JOÃO DANIEL, BAIRRO CENTRO, MORRO GRANDE/SC

CONTEÚDO
- PLANTA FORMAS TÉRREO
- DETALHAMENTO DE VIGAS BALDRAME

PRANCHA: 05/18

PROPRIETÁRIO:
MUNICIPIO DE MORRO GRANDE
CNPJ 95.782.785/0001-08

RESPONSÁVEL TÉCNICO:
HJ ARQUITETURA E ENGENHARIA LTDA
CREA-SC 187117-2

ESCALA	DESENHO	ÁREA TOTAL	DATA
INDICADA	AMANDA	597,76m²	SETEMBRO/2025