
Planta Cobertura Entrada


Escala 1:50

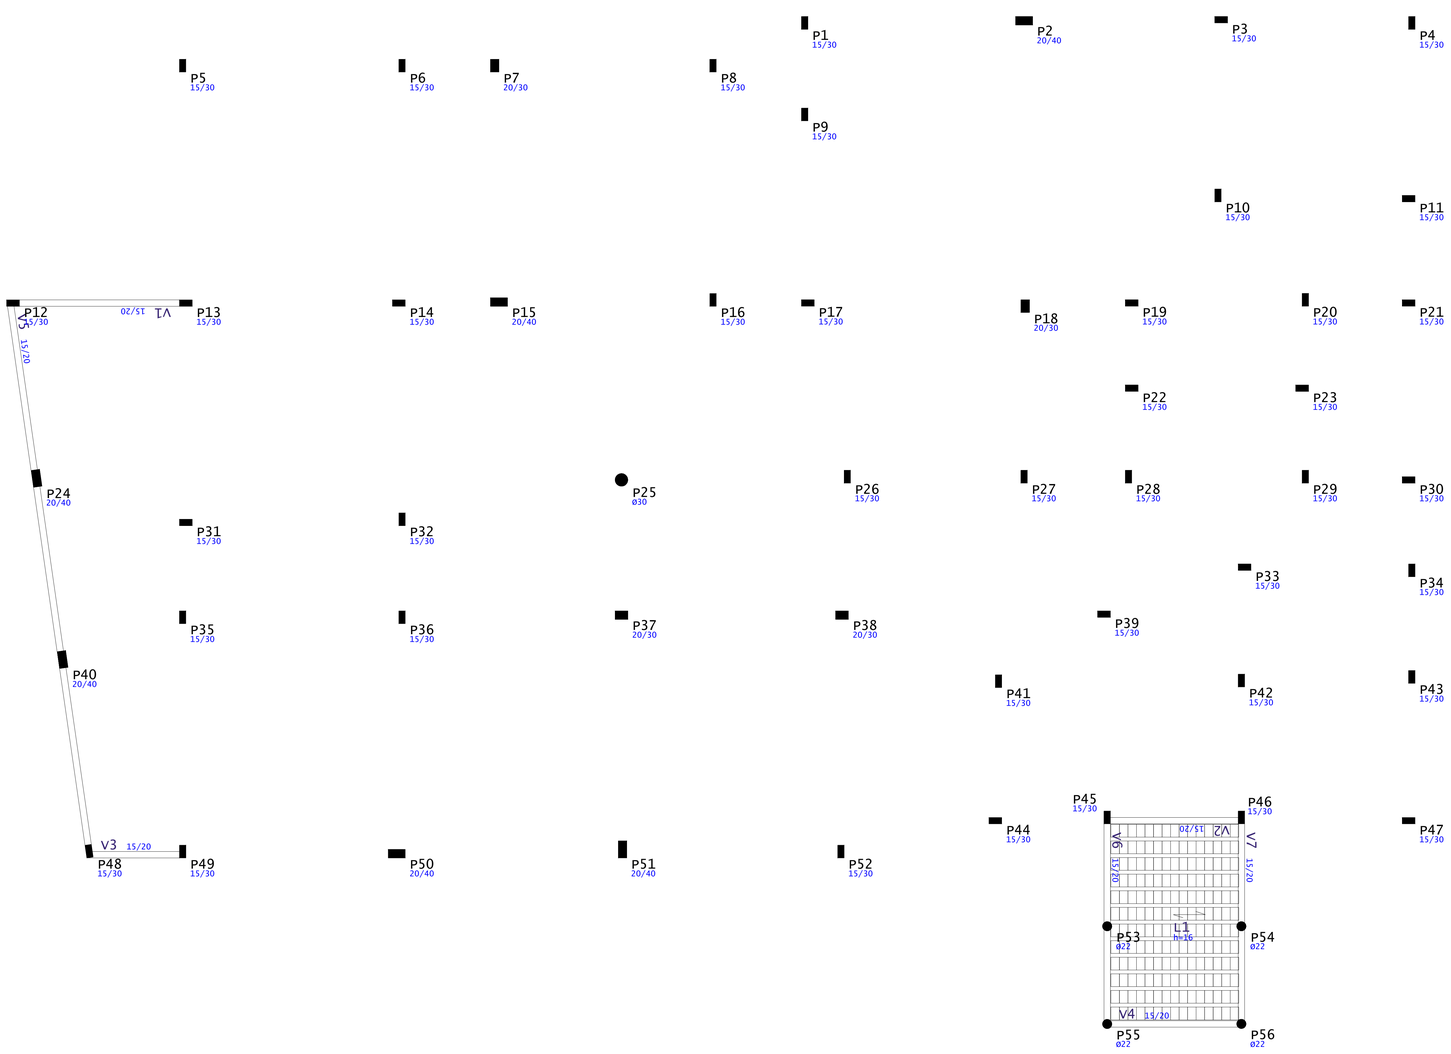


AÇO	POS	BIT	QUANT	COMPRIMENTO	
				UNIT	TOTAL
		mm		cm	cm
V1					
50A	1	8	3	450	1350
50A	2	8	2	445	890
60A	3	5	38	61	2318
V2					
50A	1	8	3	345	1035
50A	2	8	2	340	680
60A	3	5	30	61	1830
V3					
50A	1	8	3	245	735
50A	2	8	2	245	490
60A	3	5	21	61	1281
V4					
50A	1	8	5	350	1750
60A	2	5	30	61	1830
V5					
50A	1	8	3	1008	3024
50A	2	8	3	351	1053
50A	3	8	2	420	840
50A	4	8	2	410	820
50A	5	8	2	465	930
60A	6	5	120	61	7320
V6					
50A	1	10	3	524	1572
50A	2	8	2	275	550
50A	3	8	2	245	490
60A	4	5	44	61	2684
V7					
50A	1	10	3	525	1575
50A	2	8	2	275	550
50A	3	8	2	245	490
60A	4	5	44	61	2684

RESUMO DE AÇO			
AÇO	BIT	COMPR	PESO
	mm	m	kgf
60A	5	199	31
50A	8	157	62
50A	10	31	19
Peso Total	60A =		31 kgf
Peso Total	50A =		81 kgf


v1

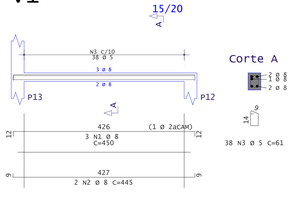


v2

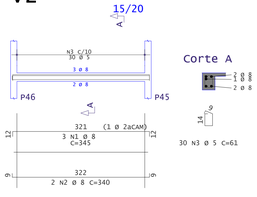


v3

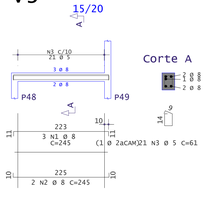


v4

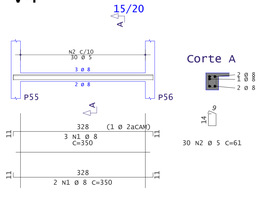


v5

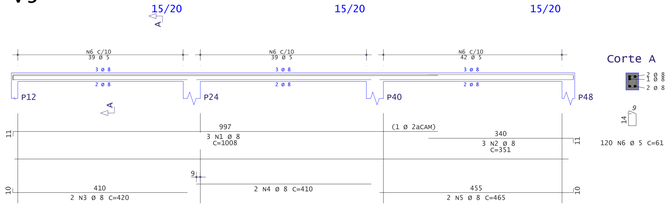

v6

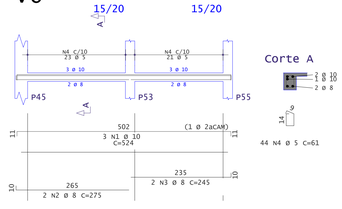

v7

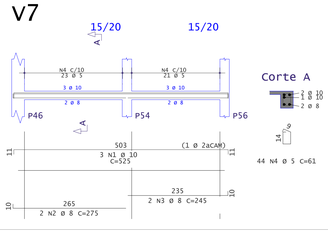

gov.br
Documento assinado digitalmente
JULIANA DA SILVA TISCOSKI
Data: 26/09/2025 11:24:53-0300
Verifique em https://validar.iti.gov.br

TISCOSKI
ARQUITETURA E ENGENHARIA

PROJETO ESTRUTURAL

CEI NOSSA SENHORA DA SALETE
RUA JOÃO DANIEL, BAIRRO CENTRO, MORRO GRANDE/SC

CONTEÚDO
- PLANTA FORMAS COBERT. ENTRADA
- DETALHAMENTO DE VIGAS

PRANCHA: 07/18

PROPRIETÁRIO:
MUNICIPIO DE MORRO GRANDE
CNPJ 95.782.785/0001-08

RESPONSÁVEL TÉCNICO:
HJ ARQUITETURA E ENGENHARIA LTDA
CREA-SC 187117-2

ESCALA: INDICADA
DESENHO: AMANDA
ÁREA TOTAL: 597,76m²
DATA: SETEMBRO/2025