
Planta Cobertura Final


Escala 1:50

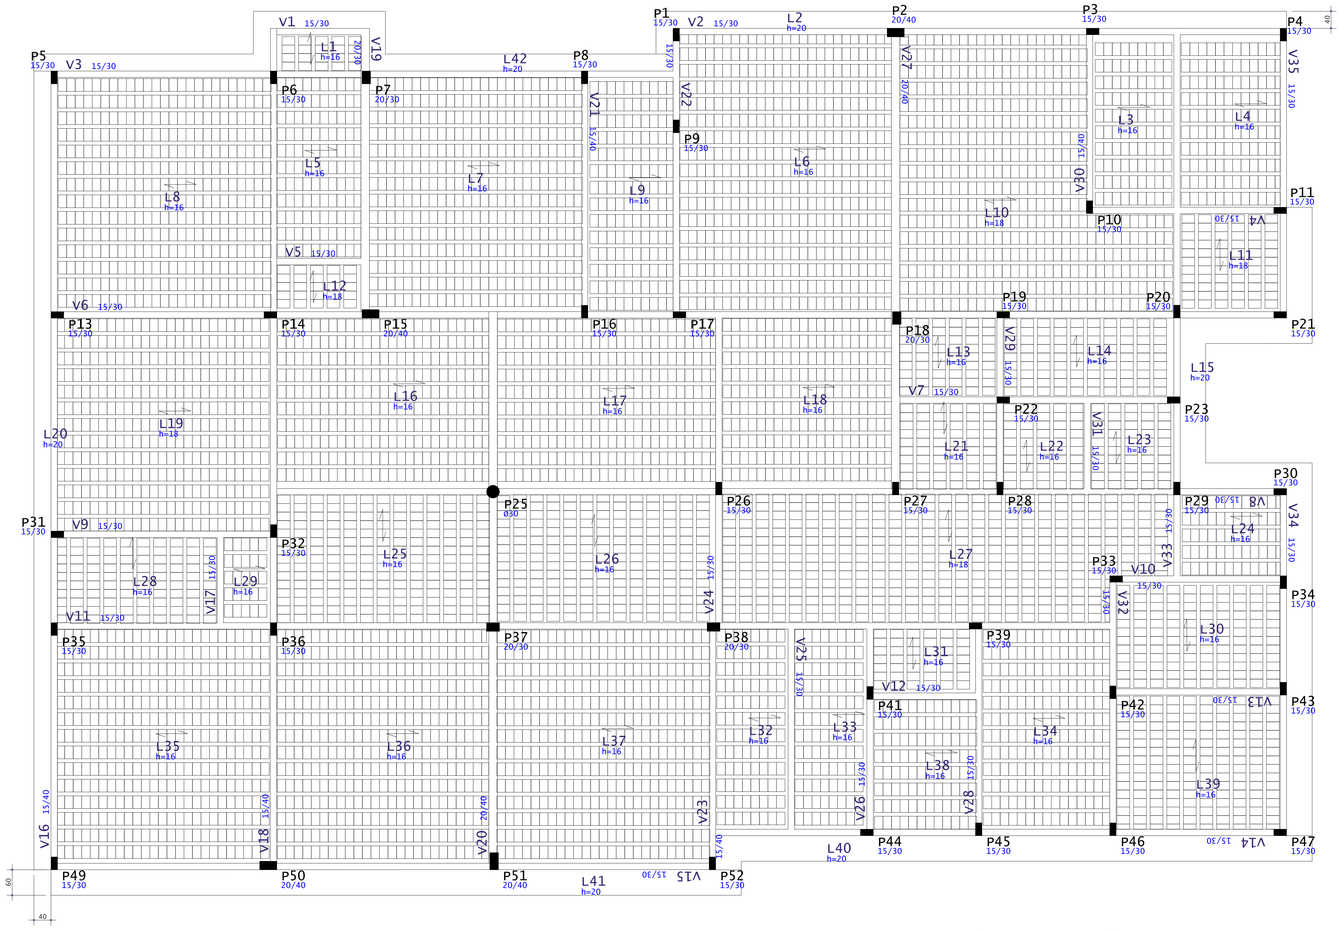


AÇO	POS	BIT	QUANT	COMPRIMENTO	
		mm		UNIT cm	TOTAL cm
V1					
50A	1	8	5	265	1325
60A	2	5	14	81	1134
V2					
50A	1	10	2	656	1312
50A	2	10	4	150	600
50A	3	10	1	150	150
50A	4	10	3	520	1560
50A	5	10	1	170	170
50A	6	10	2	270	540
50A	7	10	2	175	350
50A	8	10	2	995	1990
50A	9	10	2	465	930
60A	10	5	33	81	2673
60A	11	5	58	90	5220
60A	12	5	2	488	976
60A	13	5	2	467	934
V3					
50A	1	8	3	396	1188
50A	2	10	2	555	1110
50A	3	10	1	140	140
50A	4	10	2	535	1070
50A	5	10	4	155	620
50A	6	10	2	540	1080
50A	7	8	2	220	440
50A	8	10	2	515	1030
50A	9	8	2	240	480
60A	10	5	48	81	3888
60A	11	5	47	90	4230
60A	12	5	2	530	1060
60A	13	5	2	227	454
V5					
50A	1	8	5	265	1325
60A	2	5	14	81	1134

RESUMO DE AÇO			
AÇO	BIT mm	COMPR m	PESO kgf
60A	5	217	33
50A	8	48	19
50A	10	127	78
Peso Total	60A =		33 kgf
Peso Total	50A =		97 kgf


v1

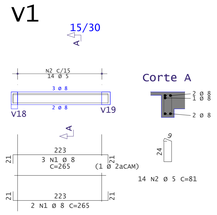


v2

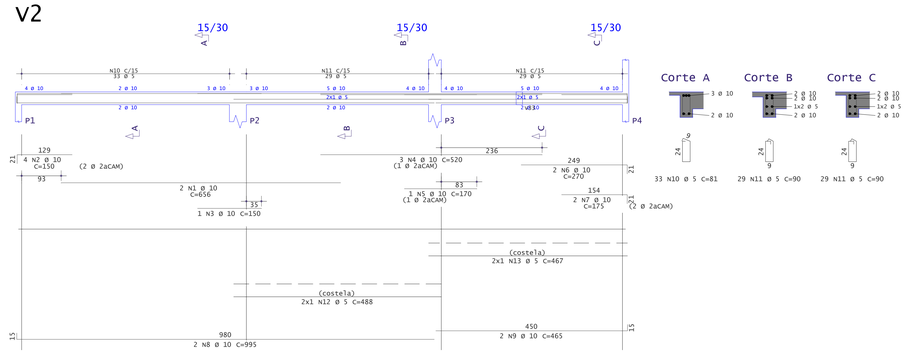

v3

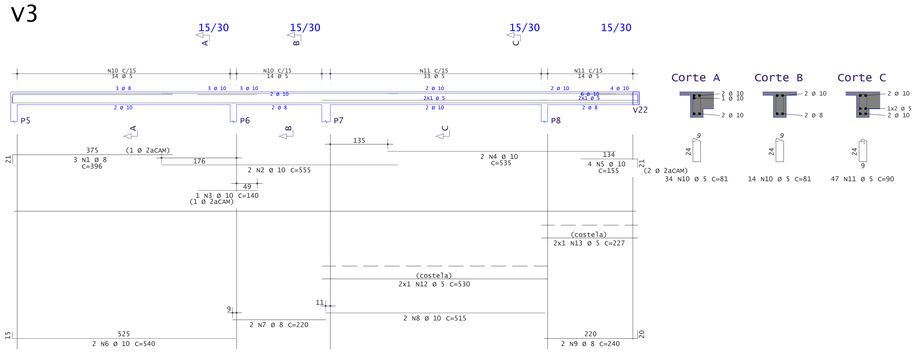

v5

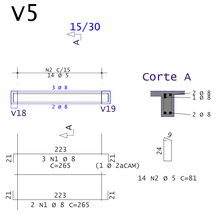

gov.br
Documento assinado digitalmente
JULIANA DA SILVA TISCOSKI
Data: 26/09/2025 11:24:53-0300
Verifique em https://validar.iti.gov.br

TISCOSKI
ARQUITETURA E ENGENHARIA

PROJETO ESTRUTURAL

CEI NOSSA SENHORA DA SALETE
RUA JOÃO DANIEL, BAIRRO CENTRO, MORRO GRANDE/SC

CONTEÚDO
- PLANTA FORMAS COBERT. GERAL
- DETALHAMENTO DE VIGAS

PRANCHA: 09/18

PROPRIETÁRIO:
MUNICIPIO DE MORRO GRANDE
CNPJ 95.782.785/0001-08

RESPONSAVEL TÉCNICO:
HJ ARQUITETURA E ENGENHARIA LTDA
CREA-SC 187117-2

ESCALA	DESENHO	ÁREA TOTAL	DATA
INDICADA	AMANDA	597,76m²	SETEMBRO/2025