

Planta Caixa Dágua

Escala 1:50

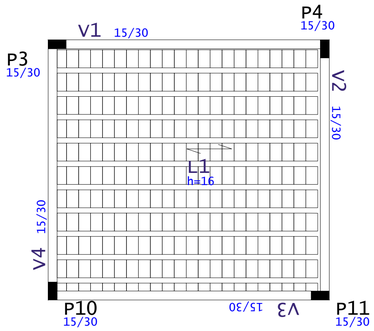

Caixa Dágua - Armadura negativa principal

1x

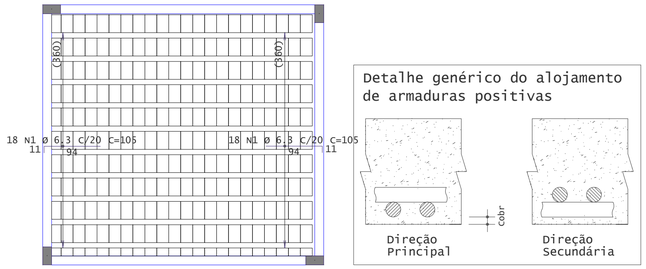



AÇO	POS	BIT	QUANT	COMPRIMENTO	
				UNIT	TOTAL
		mm		cm	cm
Caixa Dágua - Armadura negativa principal					
50A	1	6.3	36	105	3780
Caixa Dágua - Armadura negativa secundaria					
Caixa Dágua - Armadura positiva principal					
Caixa Dágua - Armadura positiva secundaria					
V1					
50A	1	8	2	295	590
50A	2	8	3	245	735
50A	3	8	2	500	1000
60A	4	5	29	81	2349
V2					
50A	1	10	3	466	1398
50A	2	10	2	465	930
50A	3	6.3	1	81	81
60A	4	5	26	90	2340
60A	5	5	2	429	858
V3					
50A	1	8	2	295	590
50A	2	8	3	245	735
50A	3	8	2	500	1000
60A	4	5	29	81	2349
V4					
50A	1	10	3	467	1401
50A	2	12.5	2	465	930
50A	3	6.3	1	81	81
60A	4	5	26	90	2340
60A	5	5	2	429	858

RESUMO DE AÇO			
AÇO	BIT	COMPR	PESO
	mm	m	kgf
60A	5	111	17
50A	6.3	39	10
50A	8	47	18
50A	10	37	23
50A	12.5	9	9
Peso Total	60A =		17 kgf
Peso Total	50A =		60 kgf

Caixa Dágua - Armadura negativa secundaria


1x

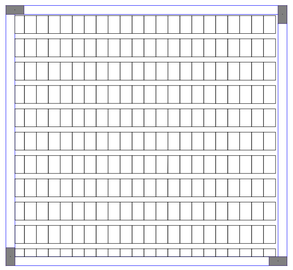


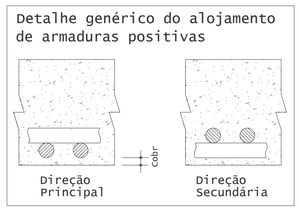

Caixa Dágua - Armadura positiva principal


1x

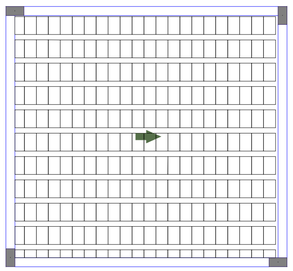


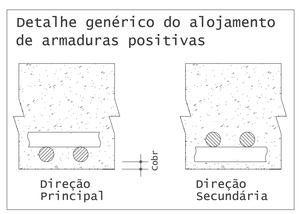


Caixa Dágua - Armadura positiva secundaria

1x

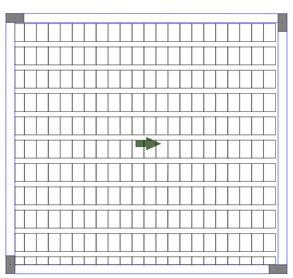


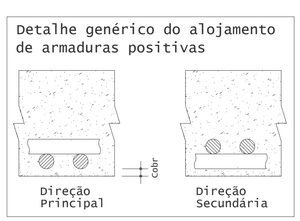


V1

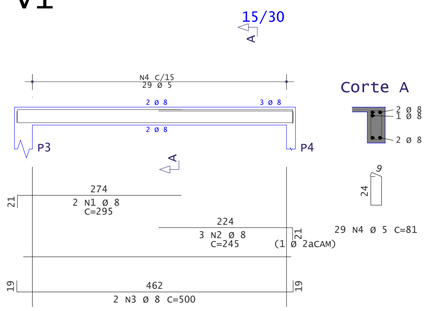


V2

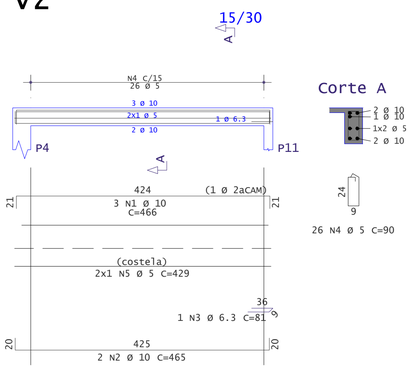

V3

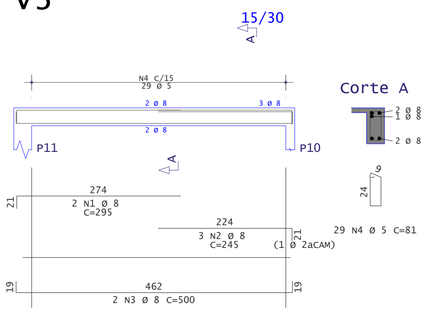

V4

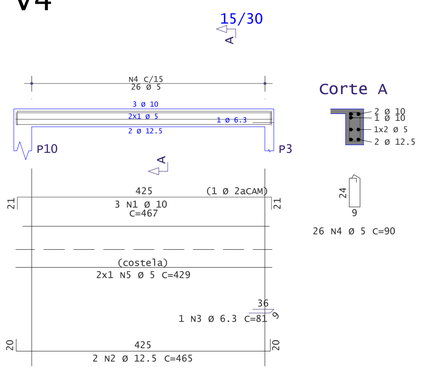

gov.br Documento assinado digitalmente
JULIANA DA SILVA TISCOSKI
Data: 26/09/2025 13:51:31-0300
Verifique em https://validar.iti.gov.br

TISCOSKI
ARQUITETURA E ENGENHARIA

PROJETO ESTRUTURAL

CEI NOSSA SENHORA DA SALETE
RUA JOÃO DANIEL, BAIRRO CENTRO, MORRO GRANDE/SC

CONTEÚDO
- PLANTA FORMAS CAIXA D'ÁGUA
- DETALHAMENTO DE VIGAS

PRANCHA: 16/18

PROPRIETÁRIO:
MUNICIPIO DE MORRO GRANDE
CNPJ 95.782.785/0001-08

RESPONSÁVEL TÉCNICO:
HJ ARQUITETURA E ENGENHARIA LTDA
CREA-SC 187117-2

ESCALA	DESENHO	ÁREA TOTAL	DATA
INDICADA	AMANDA	597,76m²	SETEMBRO/2025