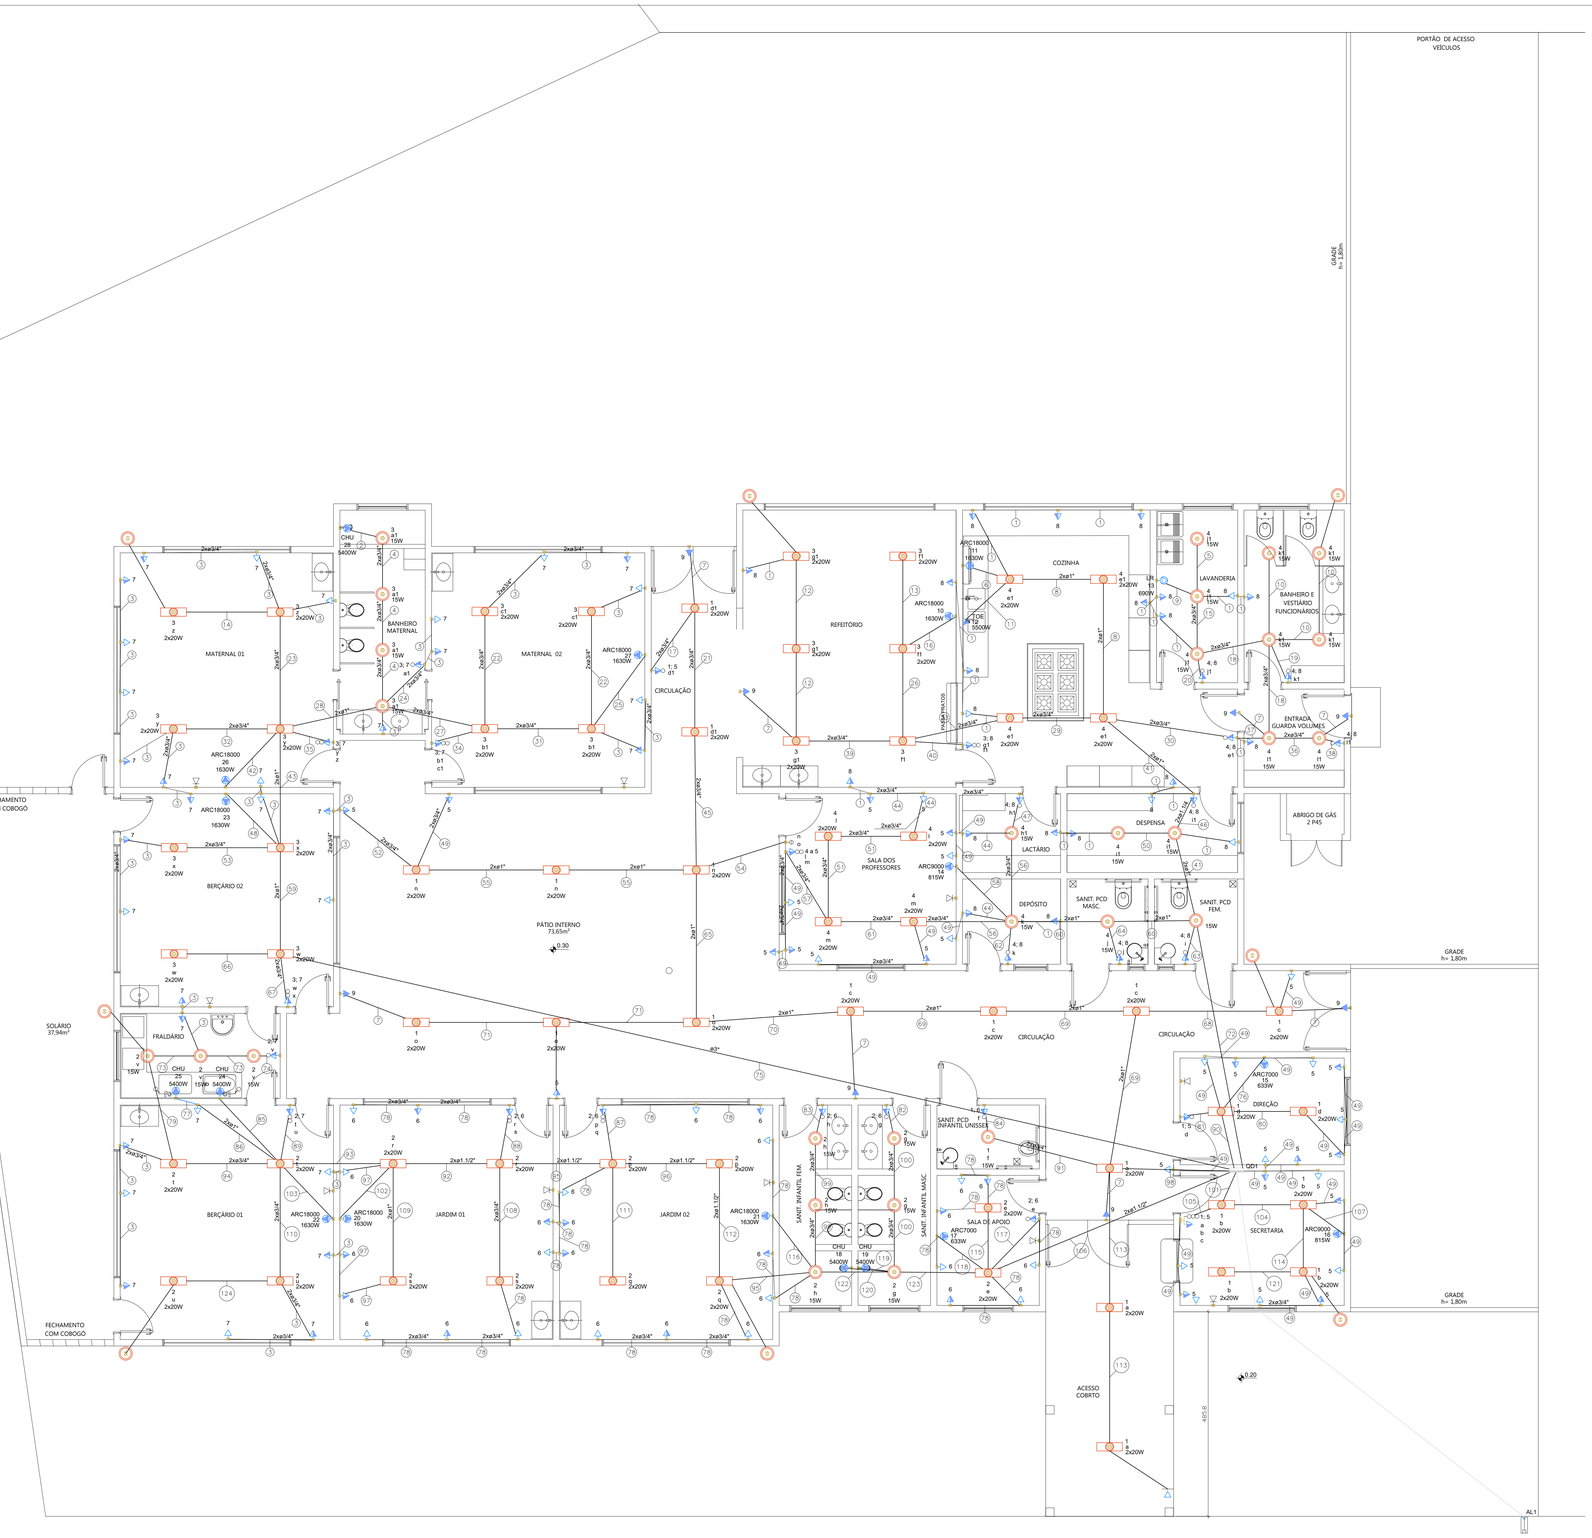


PLANTA BAIXA
ÁREA: 597,76m²
sem esc

Legenda de condutos - Pavimento	
Elétrica	
	Teto
	Alta
	Média
	Baixa
	Piso

Legenda - Pavimento	
	Entrada de serviço
	Espera para rede lógica a 0,30m do piso
	Interruptor simples 2 teclas - 1,20m do piso
	Interruptor simples 3 teclas e tomada a 1,20m do piso
	Interruptor simples e Tomada hexagonal a 1,20m do piso
	Interruptores simples 2 teclas e Tomada hexagonal a 1,20m do piso
	Ponto genérico de luz 15W
	Ponto genérico de luz 2x20W
	Quadro de distribuição
	Tomada alta a 2,20m do piso
	Tomada baixa a 0,30m do piso
	Tomada média a 1,20m do piso
	Tomada média para interfone

OBSERVAÇÃO
- Luminárias externas com acedimento por fotocelúla

Legenda de fiação - Pavimento	
①	8 10
②	28 16
③	7 16
④	3 28 4 16
⑤	4 4
⑥	11 4
⑦	9 4
⑧	4 8 11 12 12 4 10 4 25 16
⑨	13 4
⑩	4 4
⑪	12 12 25 16
⑫	3 8 4 10
⑬	3 4
⑭	3 4
⑮	4 8 13 4 10 4
⑯	10 4
⑰	1 5 2.5 16
⑱	4 8 13 4 10 4
⑲	4 8 4 10
⑳	4 8 4 10
㉑	1 5 9 2.5 16 4
㉒	3 7 4 16
㉓	3 7 4 16
㉔	3 7 4 16
㉕	27 6
㉖	3 10 4 4
㉗	3 7 27 4 16 6
㉘	3 7 27 28 4 16 6 16
㉙	3 4 8 9 10 4 4 10 4 4
㉚	4 8 9 13 4 10 4 4
㉛	3 7 27 4 16 6
㉜	3 7 4 16
㉝	3 8 9 10 4 10 4 4
㉞	3 7 4 16
㉟	3 7 4 16
㊱	4 8 9 4 10 4
㊲	3 8 9 4 10 4
㊳	3 8 4 10
㊴	3 4 8 9 10 11 4 4 25 4 4 4 12 12 10 25 16 4
㊵	26 4
㊶	3 7 26 27 28 4 16 4 6 16
㊷	5 8 16 10
㊸	1 5 9 2.5 16 4
㊹	3 4 8 9 10 11 4 4 25 4 4 4 12 12 10 25 16 4
㊺	4 8 4 10
㊻	23 4
㊼	5 16
㊽	4 8 4 10
㊾	4 5 8 4 16 10
㊿	5 7 16 16
(51)	3 7 4 16
(52)	1 2.5
(53)	1 5 7 2.5 16 16
(54)	4 5 8 4 16 10
(55)	4 5 4 16
(56)	14 4
(57)	3 7 23 26 27 28 4 16 4 4 6 16
(58)	4 5 8 14 4 16 4 4 6 16
(59)	4 5 8 4 16 10
(60)	4 8 4 10
(61)	4 8 4 10
(62)	4 8 4 10
(63)	1 5 7 9 2.5 16 16 4
(64)	3 4
(65)	3 7 4 16
(66)	1 5 9 2.5 16 4
(67)	1 5 7 9 2.5 16 16 4
(68)	1 5 7 9 2.5 16 16 4
(69)	1 9 2.5 4
(70)	3 4 5 8 9 10 4 4 25 4 4 4 11 12 12 13 14 4 25 16 4 4
(71)	2 7 4 16
(72)	2 7 4 16
(73)	3 7 23 26 27 28 4 16 4 4 6 16
(74)	15 2.5
(75)	25 25 25 16
(76)	6 16
(77)	2 7 4 16
(78)	1 5 2.5 16
(79)	2 6 4 16
(80)	1 5 2.5 16
(81)	1 5 2.5 16
(82)	2 6 4 16
(83)	1 6 2.5 16
(84)	24 24 25 16
(85)	7 25 25 16 25 16
(86)	2 6 4 16
(87)	2 6 4 16
(88)	2 7 4 16
(89)	1 5 15 2.5 16 2.5
(90)	1 6 2.5 16
(91)	2 6 7 20 22 24 4 16 16 4 4 25 25 25 25 16
(92)	2 6 7 20 22 24 4 16 16 4 4 25 25 25 25 16
(93)	2 7 22 24 25 25 4 16 4 25 25 16
(94)	2 7 4 16
(95)	2 6 7 20 22 24 4 16 16 4 4 25 25 25 25 16
(96)	2 6 7 20 22 24 9 9 16 16 4 4 25 25 25 25 16
(97)	6 7 16 16
(98)	1 5 6 7 9 2.5 16 16 16 4
(99)	2 6 4 16
(100)	2 6 4 16
(101)	1 5 16 2.5 16 2.5
(102)	20 4
(103)	22 4
(104)	1 5 16 2.5 16 2.5
(105)	1 5 2.5 16
(106)	2 6 7 17 18 19 4 16 4 25 25 16 20 21 22 24 25 25 4 4 4 4 25 25 16
(107)	16 2.5
(108)	2 6 4 16
(109)	2 6 7 4 16 16
(110)	2 7 4 16
(111)	2 4
(112)	2 6 7 20 22 24 4 16 16 4 4 25 25 25 25 16
(113)	1 2.5
(114)	1 5 2.5 16
(115)	2 6 4 16
(116)	21 4
(117)	2 6 4 16
(118)	17 4
(119)	19 19 25 16
(120)	18 18 25 16
(121)	1 2.5
(122)	2 6 7 20 21 22 4 16 16 4 4 4 24 25 25 25 25 16
(123)	2 6 7 18 19 20 4 16 16 25 25 4 21 22 24 25 25 4 4 25 25 16
(124)	2 4

TISCOSKI
ARQUITETURA E ENGENHARIA

PROJETO ELÉTRICO

CEI NOSSA SENHORA DA SALETE
RUA JOÃO DANIEL, BAIRRO CENTRO, MORRO GRANDE/SC

CONTEÚDO
-PLANTA BAIXA

PRANCHA: 01/02

PROPRIETÁRIO:

MUNICIPIO DE MORRO GRANDE
CNPJ 95.782.785/0001-08

RESPONSÁVEL TÉCNICO:
Documento assinado digitalmente
gov.br
JULIANA DA SILVA TISCOSKI
Data: 26/09/2025 11:17:04-0300
verifique em https://validar.iti.gov.br

HJ ARQUITETURA E ENGENHARIA LTDA
CREA-SC 187117-2

ESCALA	DESENHO	ÁREA TOTAL	DATA
INDICADA	AMANDA	597,76m²	SETEMBRO/2025