
Legenda de condutos
Água fria
Alimentação


Legenda - Pavimento
Registro de Pressão com PVC soldável
Registro de gaveta c/canopla cromada c/ F° G°
Registro de gaveta c/canopla cromada c/PVC soldável
Alimentador Predial
Ponto de Distribuição
Ponto de saíde de água
Registro bruto gaveta PVC soldável
Joelho 90° PVC soldável
Tê 90° PVC soldável
Pontos descida/coluna de água fria

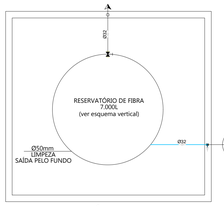


CAPACIDADE RESERVATÓRIO
V = N x C x D

onde:
N= 108 pessoas
C= 50
T= 1 dia
V= 108 x 50 x 1
V= 5.400 litros
Capacidade adotada: V= 7.000 litros

RESERVATÓRIO
esc:1/50

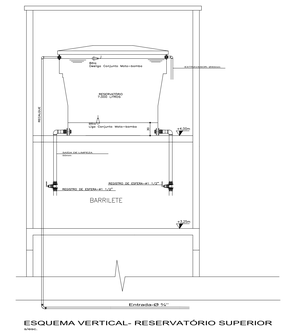

ESQUEMA VERTICAL- RESERVATÓRIO SUPERIOR
s/escala

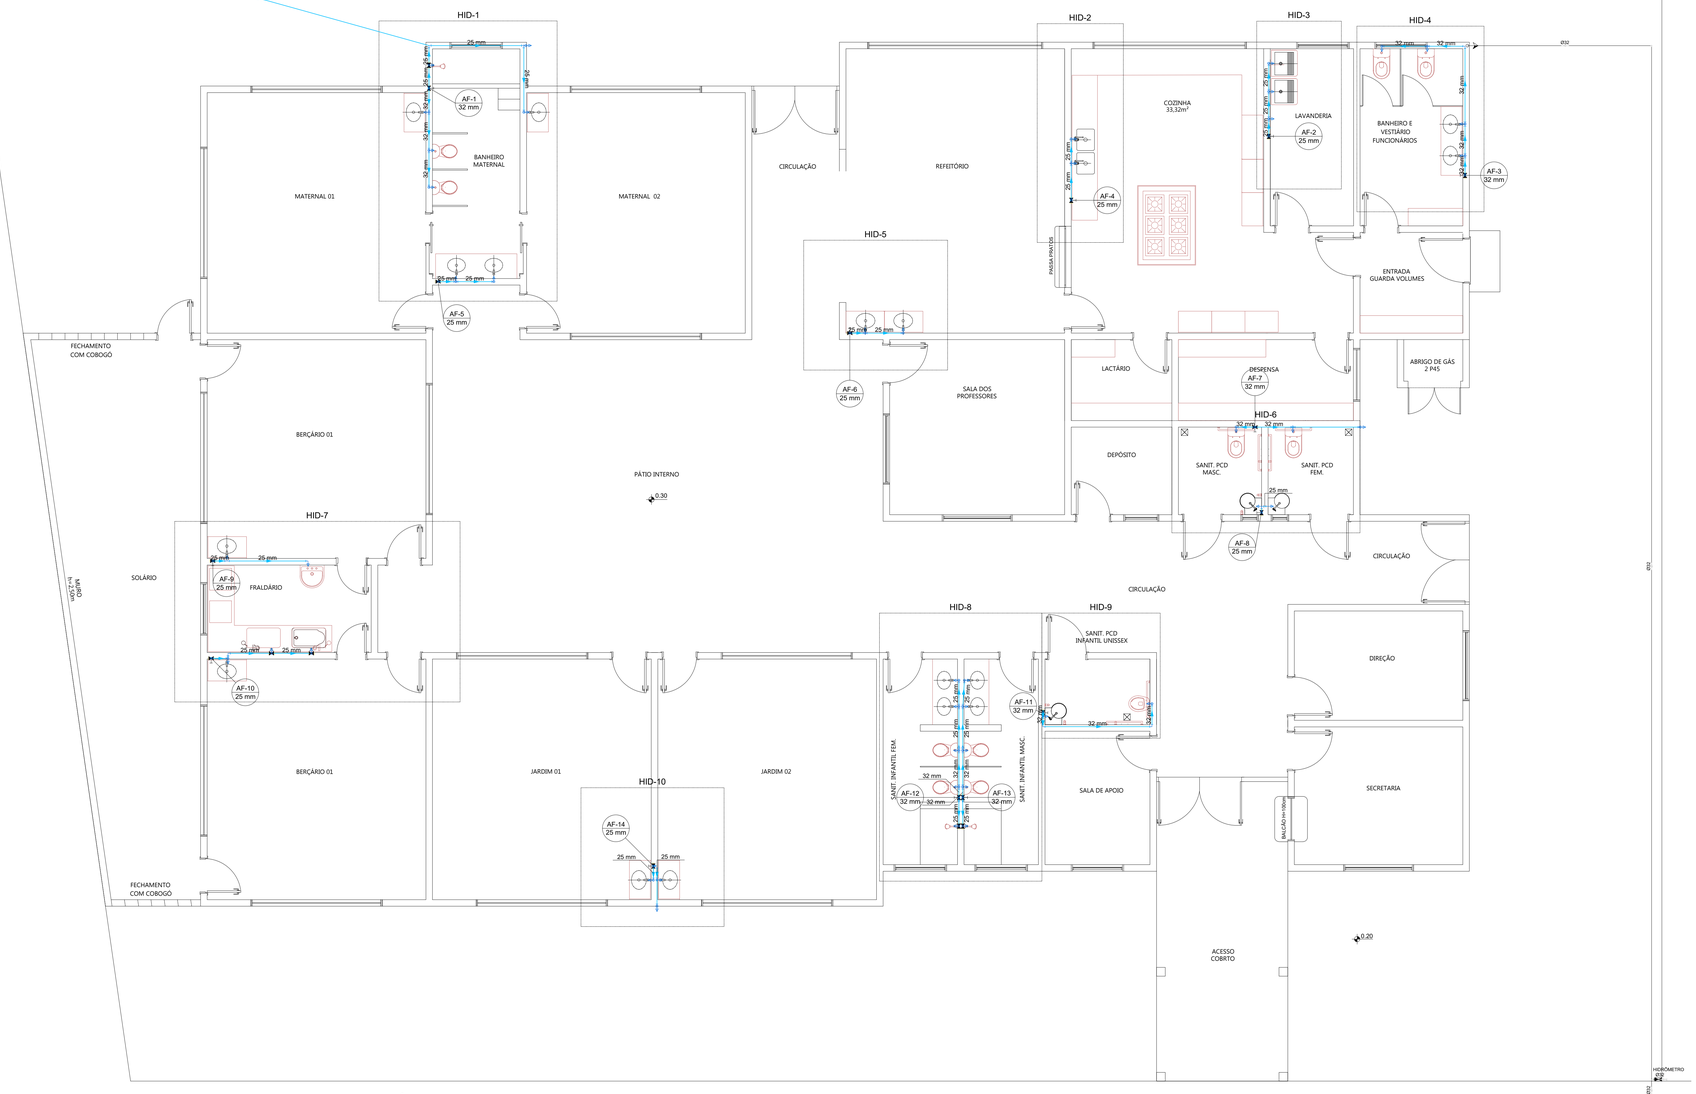

PLANTA BAIXA - HIDRÁULICO
esc 1:50

TISCOSKI
ARQUITETURA E ENGENHARIA

PROJETO HIDROSSANITÁRIO

CEI NOSSA SENHORA DA SALETE RUA JOÃO DANIEL, BAIRRO CENTRO, MORRO GRANDE/SC	CONTEÚDO –PLANTA BAIXA HIDRÁULICO	PRANCHA: 01/04

PROPRIETÁRIO:

MUNICIPIO DE MORRO GRANDE
CNPJ 95.782.785/0001-08

RESPONSÁVEL TÉCNICO:

Documento assinado digitalmente
gov.br
JULIANA DA SILVA TISCOSKI
Data: 26/09/2025 15:51:33-0300
Verifique em https://validar.iti.gov.br

HJ ARQUITETURA E ENGENHARIA LTDA
CREA–SC 187117–2

ESCALA	DESENHO	ÁREA TOTAL	DATA
INDICADA	AMANDA	597,76m²	SETEMBRO/2025