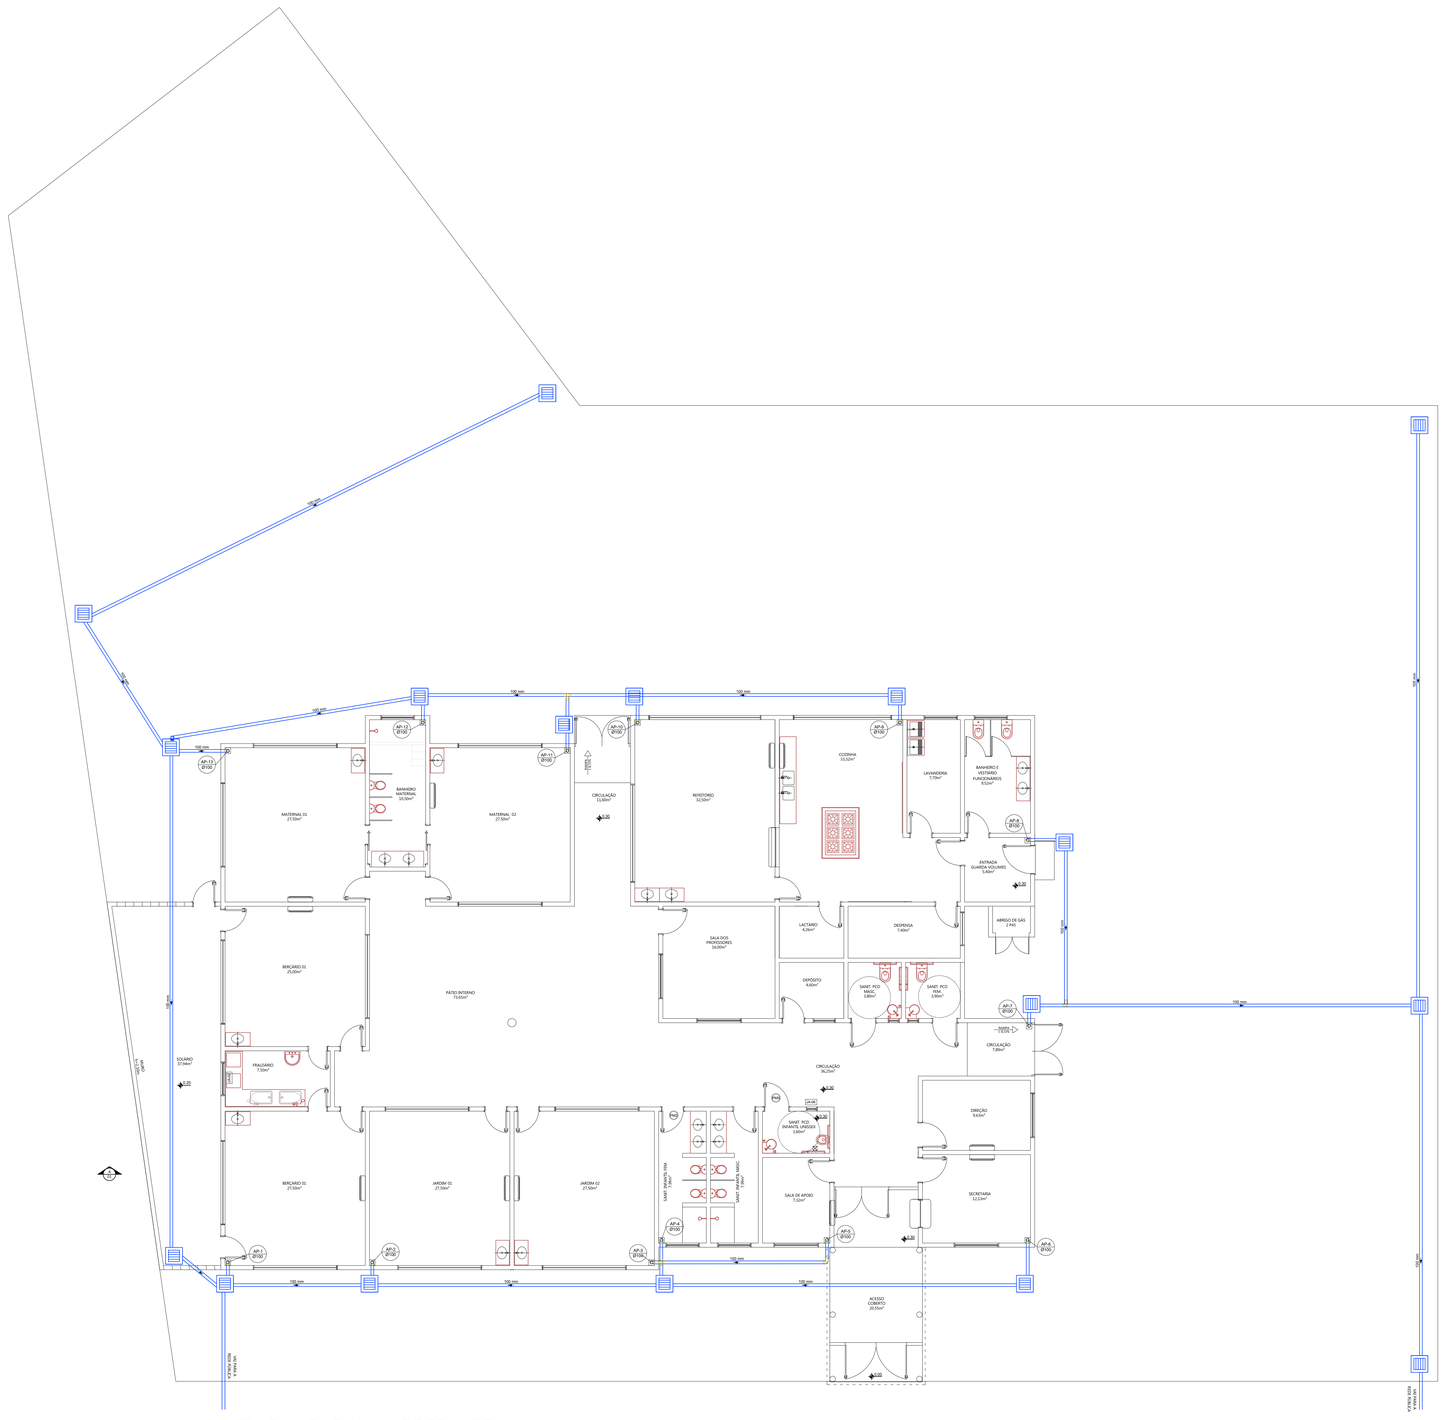


PLANTA PLUVIAL E DRENAGEM
esc 1:75

Legenda
Pontos descida águas pluviais
Caixa coletora 60x60cm
Tubulação 100mm

TISCOSKI
ARQUITETURA E ENGENHARIA

PROJETO PLUVIAL E DRENAGEM

CEI NOSSA SENHORA DA SALETE
RUA JOÃO DANIEL, BAIRRO CENTRO, MORRO GRANDE/SC

CONTEÚDO: -DETALHES

PRANCHA: 01/01

PROPRIETÁRIO:
MUNICIPIO DE MORRO GRANDE
CNPJ 95.782.785/0001-08

RESPONSÁVEL TÉCNICO:
Documento assinado digitalmente
gov.br
JULIANA DA SILVA TISCOSKI
Data: 26/09/2025 11:17:08-0300
Verifique em https://validar.iti.gov.br

HJ ARQUITETURA E ENGENHARIA LTDA
CREA-SC 187117-2

ESCALA	DESENHO	ÁREA TOTAL	DATA
INDICADA	AMANDA	597,76m²	SETEMBRO/2025