




FACHADA COM MURO
esc 1:50

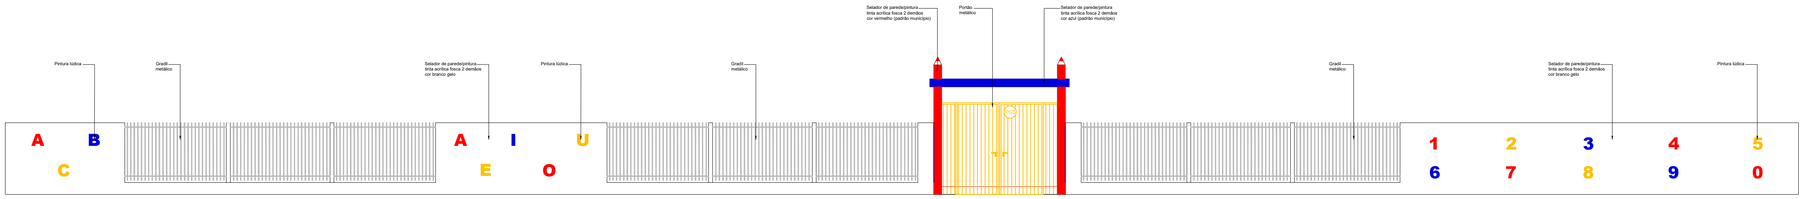


FACHADA MURO FRONTAL
esc 1:50

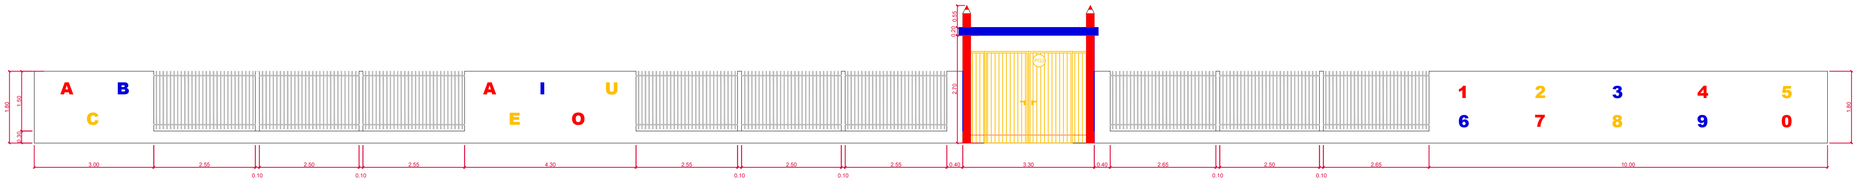



MURO FRONTAL
esc 1:50

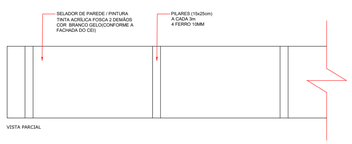

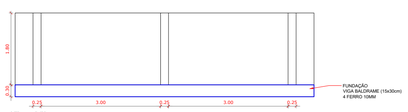

VISTA PARCIAL MURO LATERAL E FUNDOS
esc 1:50

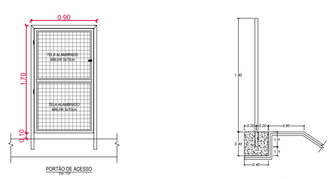

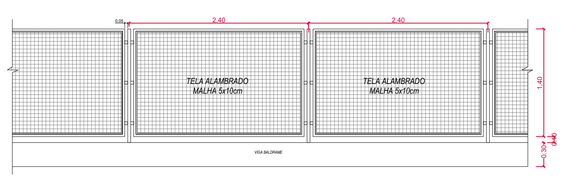

OBS: As medidas entre vãos podem sofre alterações para adequar-se ao lote

FECHAMENTO EM TELA
esc 1:50

Documento assinado digitalmente
gov.br
JULIANA DA SILVA TISCOSKI
Data: 26/09/2025 13:55:13-0300
Verifique em https://validar.iti.gov.br

TISCOSKI
ARQUITETURA E ENGENHARIA

PROJETO MURO

CEI NOSSA SENHORA DA SALETE
RUA JOÃO DANIEL, BAIRRO CENTRO, MORRO GRANDE/SC

CONTEÚDO
–VISTAS
–DETALHES

PRANCHA: 01/01

PROPRIETÁRIO:
MUNICIPIO DE MORRO GRANDE
CNPJ 95.782.785/0001–08

RESPONSÁVEL TÉCNICO:
HJ ARQUITETURA E ENGENHARIA LTDA
CREA–SC 187117–2

ESCALA	DESENHO	ÁREA TOTAL	DATA
INDICADA	AMANDA	597,76m²	AGOSTO/2025