

Cobertura Final - Armadura positiva principal

1x

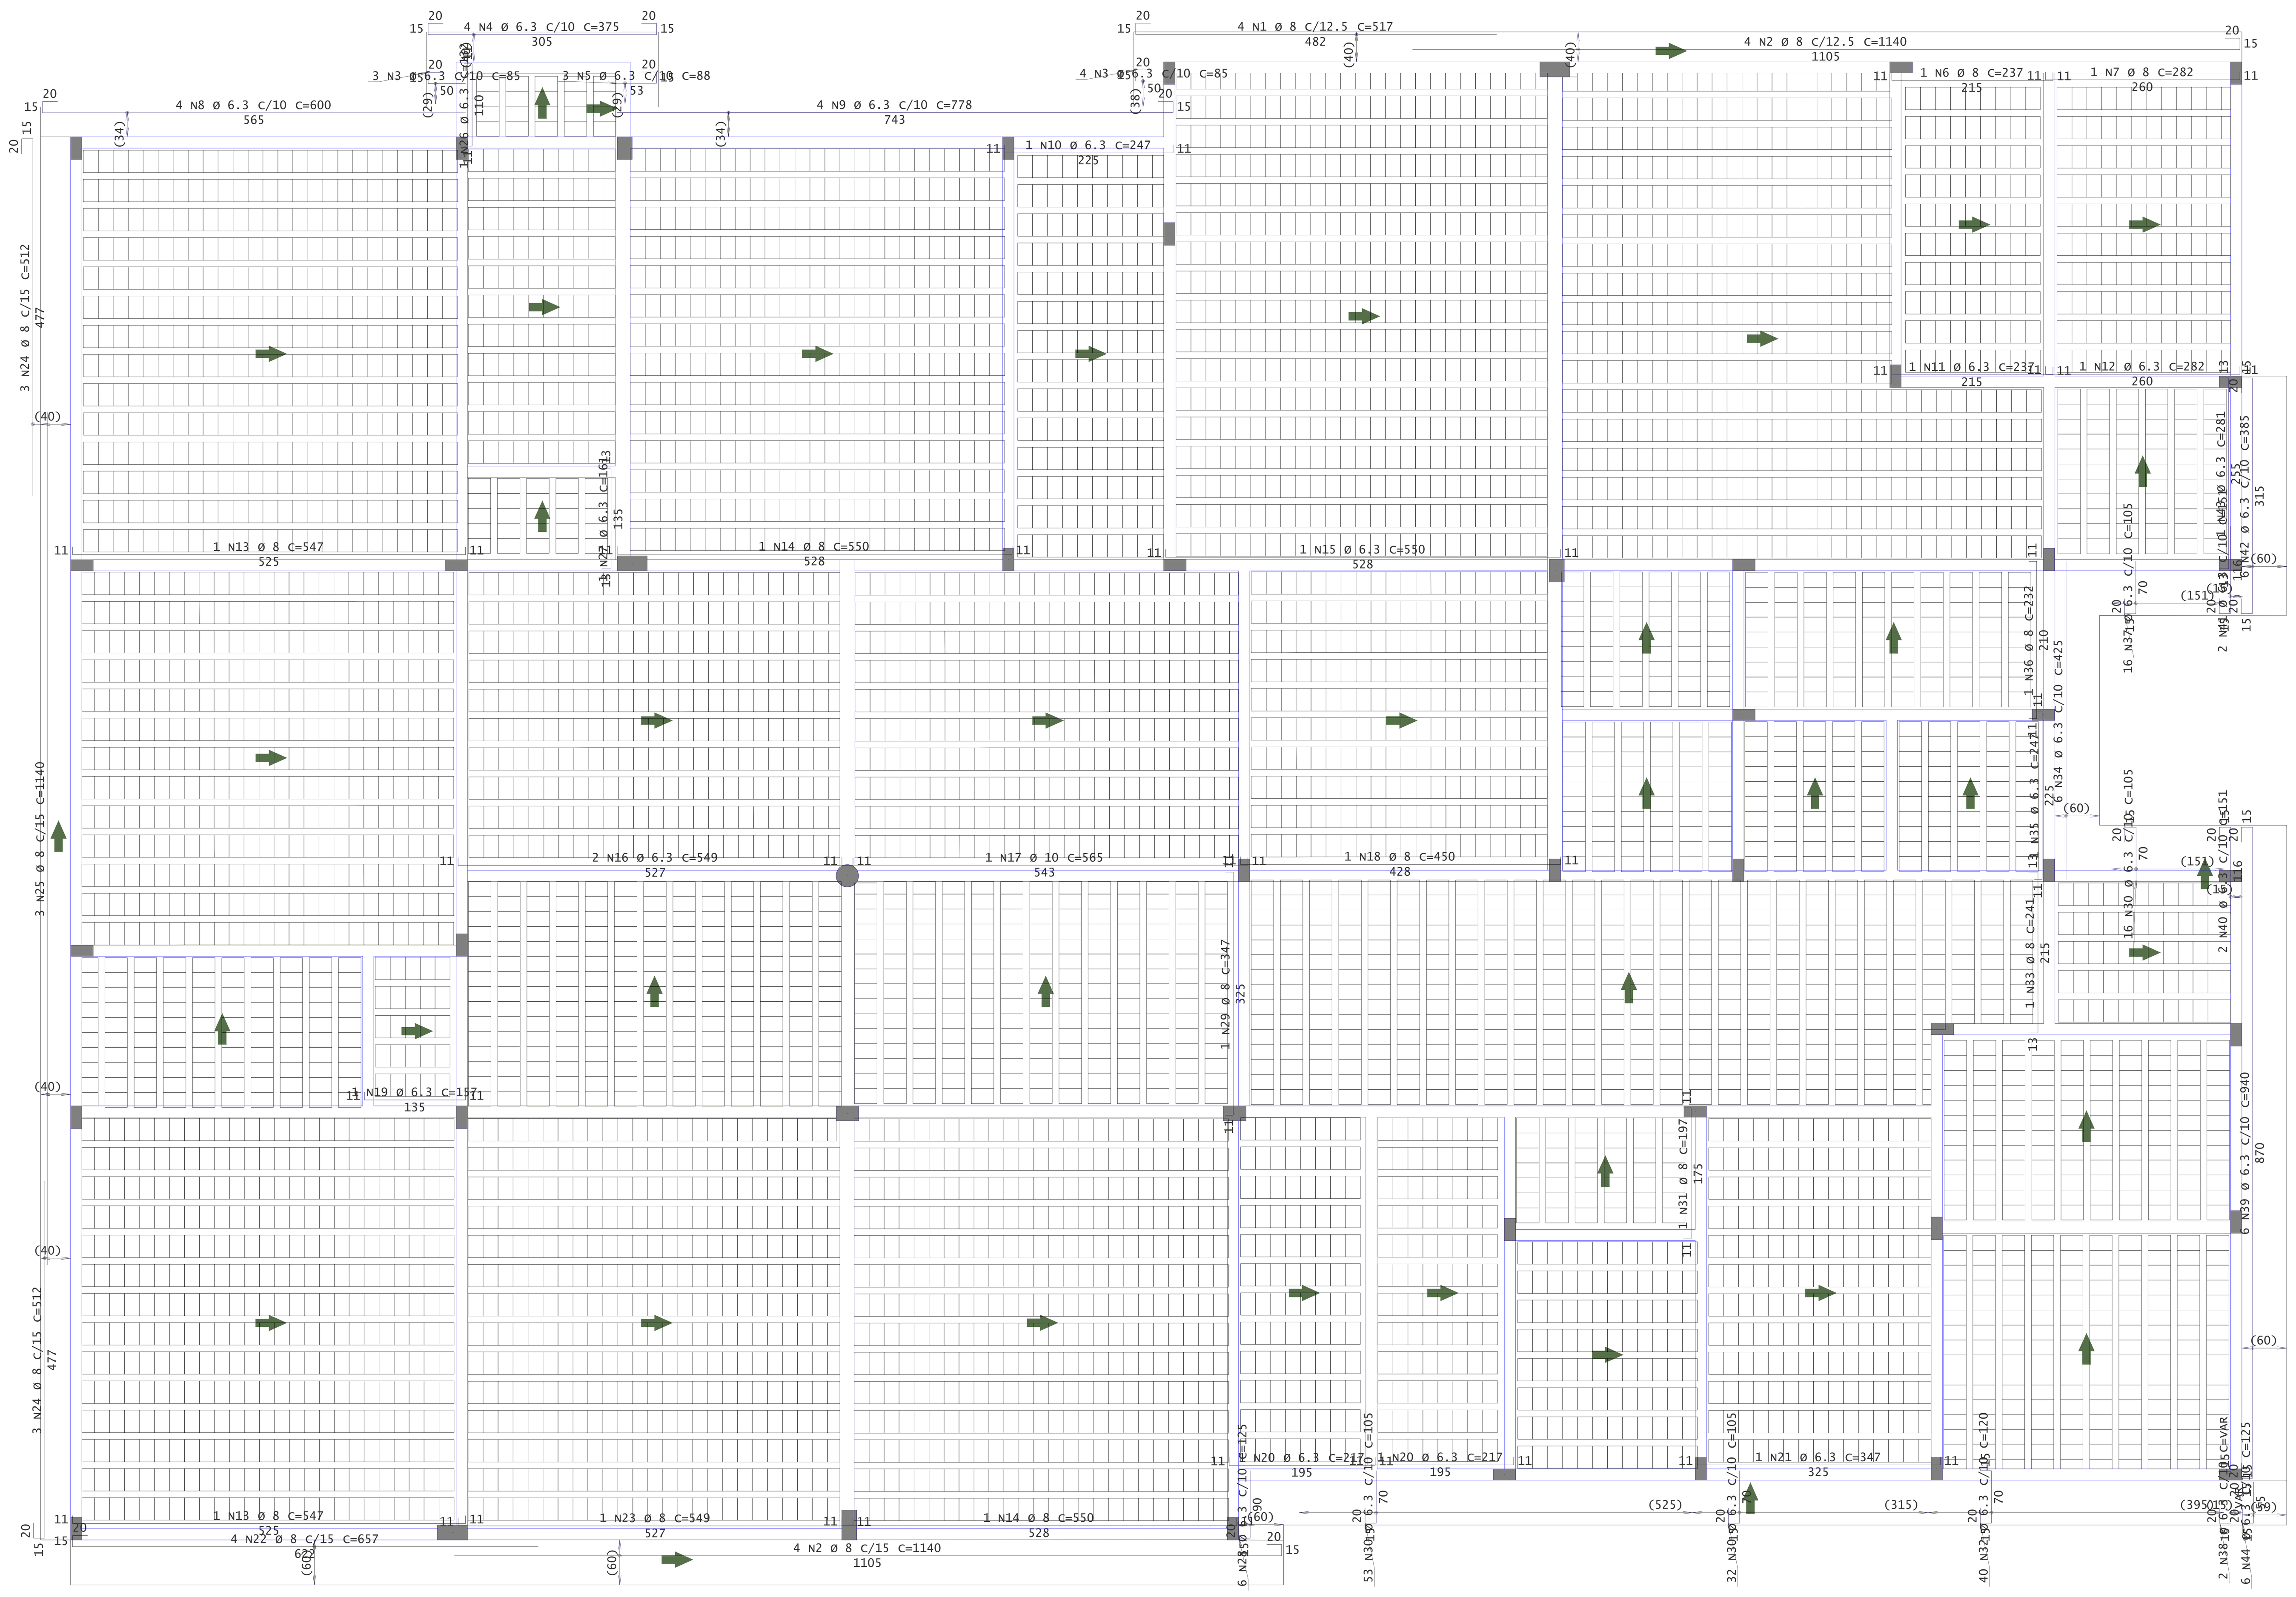

Detalhe genérico do alojamento de armaduras positivas

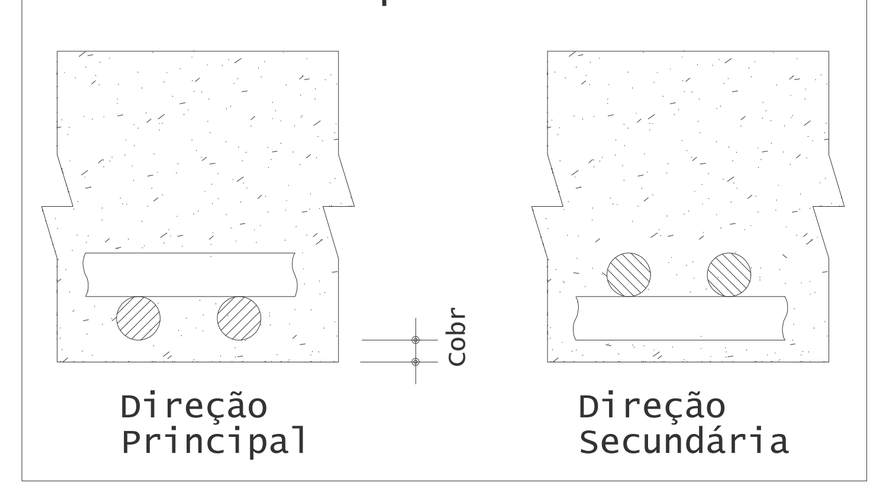


AÇO	POS	BIT (mm)	QUANT	COMPRIMENTO UNIT (cm)	COMPRIMENTO TOTAL (cm)
Cobertura Final - Armadura positiva principal					
50A	1	8	4	517	2068
50A	2	8	8	1140	9120
50A	3	6.3	7	85	595
50A	4	6.3	4	375	1500
50A	5	6.3	3	88	264
50A	6	8	1	237	237
50A	7	8	1	282	282
50A	8	6.3	4	600	2400
50A	9	6.3	4	778	3112
50A	10	6.3	1	247	247
50A	11	6.3	1	237	237
50A	12	6.3	1	282	282
50A	13	8	2	547	1094
50A	14	8	2	550	1100
50A	15	6.3	1	550	550
50A	16	6.3	2	549	1098
50A	17	10	1	565	565
50A	18	8	1	450	450
50A	19	6.3	1	157	157
50A	20	6.3	2	217	434
50A	21	6.3	1	347	347
50A	22	8	4	657	2628
50A	23	8	1	549	549
50A	24	8	6	512	3072
50A	25	8	3	1140	3420
50A	26	6.3	1	132	132
50A	27	6.3	1	161	161
50A	28	6.3	6	125	750
50A	29	8	1	347	347
50A	30	6.3	101	105	10605
50A	31	8	1	197	197
50A	32	6.3	40	120	4800
50A	33	8	1	241	241
50A	34	6.3	6	425	2550
50A	35	6.3	1	247	247
50A	36	8	1	232	232
50A	37	6.3	16	105	1680
50A	38	6.3	2	--VAR-	228
50A	39	6.3	6	940	5640
50A	40	6.3	2	151	302
50A	41	6.3	2	151	302
50A	42	6.3	6	385	2310
50A	43	6.3	1	281	281
50A	44	6.3	6	125	750
V11					
50A	1	10	3	708	2124
50A	2	12.5	2	1120	2240
50A	3	12.5	1	195	195
50A	4	12.5	1	205	205
50A	5	12.5	1	210	210
50A	6	10	2	773	1546
50A	7	10	2	1045	2090
50A	8	10	2	910	1820
50A	9	10	1	250	250
50A	10	10	3	619	1857
60A	11	5	120	81	9720
60A	12	5	41	90	3690
60A	13	5	2	390	780
60A	14	5	4	270	1080
V12					
50A	1	10	2	300	600
50A	2	10	2	170	340
50A	3	8	2	300	600
60A	4	5	16	81	1296
V13					
50A	1	10	3	447	1341
50A	2	10	2	435	870
50A	3	10	1	300	300
50A	4	6.3	2	81	162
60A	5	5	26	81	2106


RESUMO DE AÇO

AÇO	BIT (mm)	COMPR (m)	PESO (kgf)
60A	5	187	29
50A	6.3	421	103
50A	8	256	101
50A	10	137	85
50A	12.5	29	27
Peso Total	60A =		29 kgf
Peso Total	50A =		316 kgf


V11

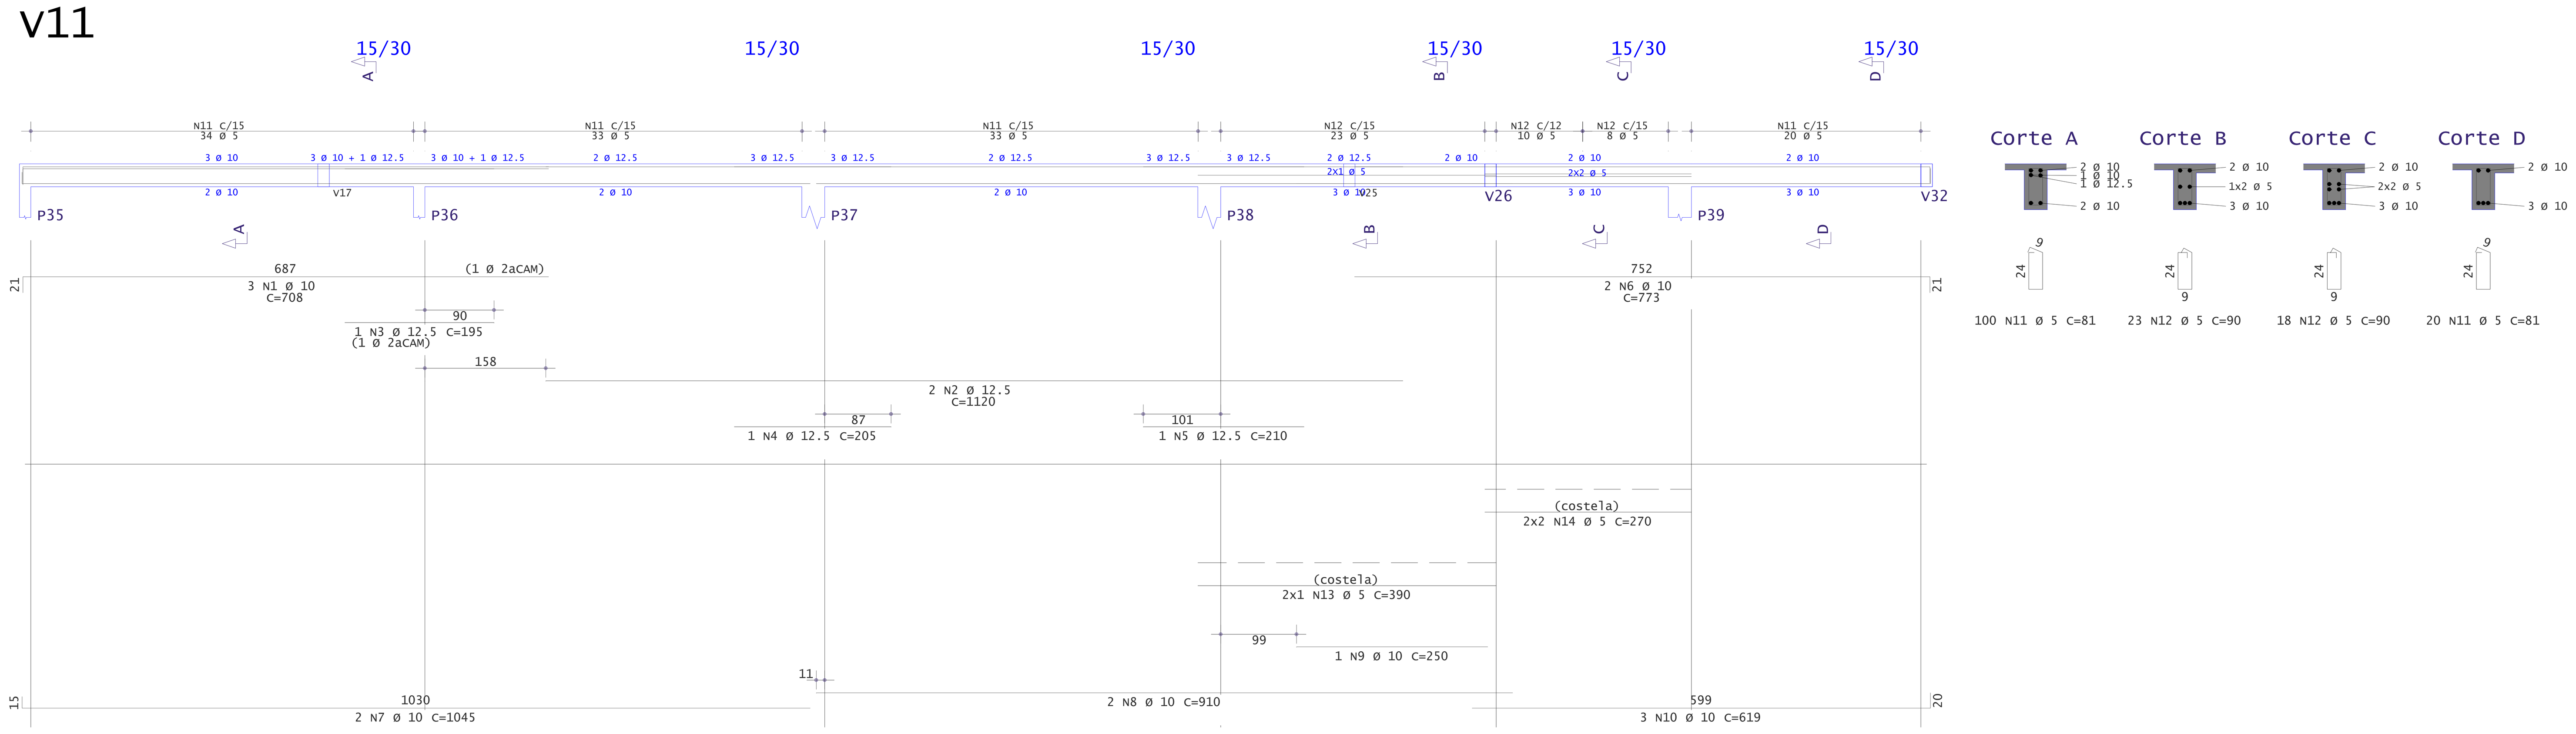

V12

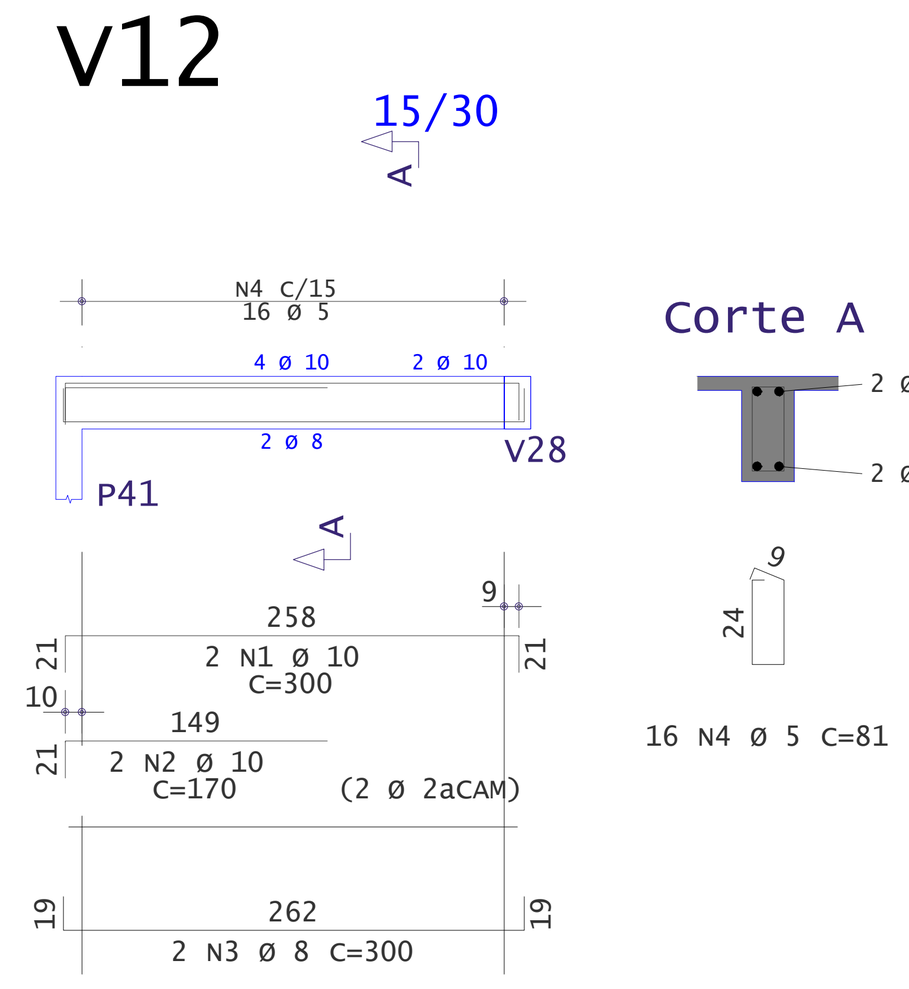

V13

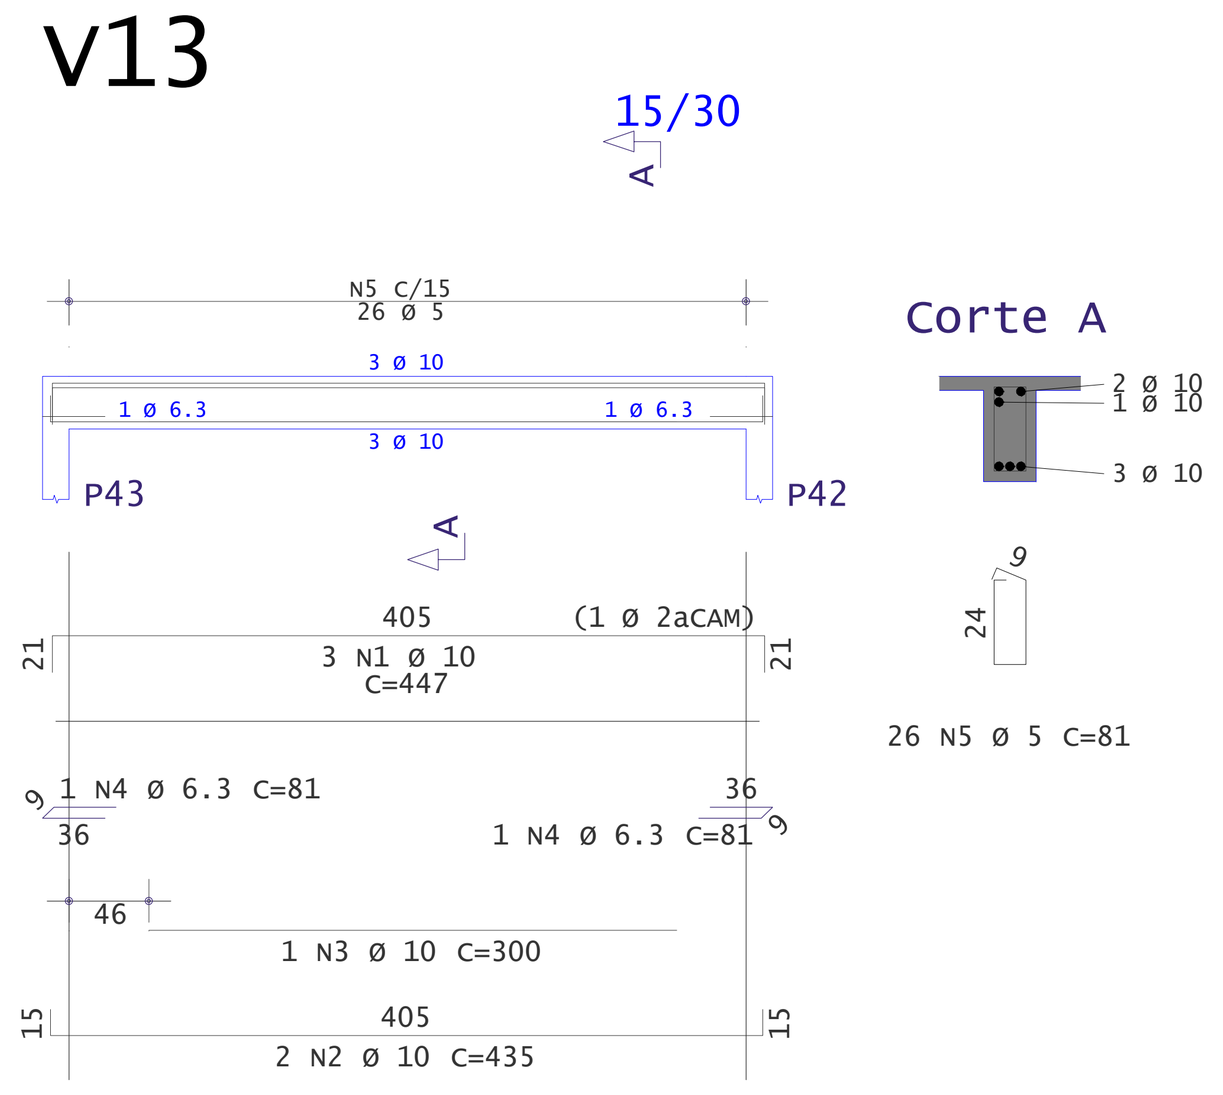

gov.br Documento assinado digitalmente
JULIANA DA SILVA TISCOSKI
Data: 26/09/2025 11:26:20-0300
Verifique em https://validar.iti.gov.br

TISCOSKI
ARQUITETURA E ENGENHARIA

PROJETO ESTRUTURAL

CEI NOSSA SENHORA DA SALETE RUA JOÃO DANIEL, BAIRRO CENTRO, MORRO GRANDE/SC	CONTEÚDO: - PLANTA FORMAS COBERT. GERAL - DETALHAMENTO DE VIGAS	PRANCHA: 12/18
PROPRIETÁRIO: MUNICIPIO DE MORRO GRANDE CNPJ 95.782.785/0001-08	RESPONSÁVEL TÉCNICO: HJ ARQUITETURA E ENGENHARIA LTDA CREA-SC 187117-2	
ESCALA: INDICADA	DESENHO: AMANDA	ÁREA TOTAL: 597,76m² — DATA: SETEMBRO/2025